Comune di Parma

CIG B8E8F11020

DD-2025-2983 DEL 05/11/2025

SETTORE MOBILITA' E TRASPORTI
S.O. MOBILITA' SOSTENIBILE - 045010
PISTA CICLABILE PARMA- ALBERI DI VIGATTO

PROGETTO : ING. ROSARIA RAGAZZINI (Ord. Ing. Prov. PR 1567A)

PFTE PROGETTO DI FATTIBILITA' TECNICO-ECONOMICA


T.6 PLANIMETRIA DI TRACCIAMENTO E PIANO PARTICELLARE

ELABORATO: PLANIMETRIA DI TRACCIAMENTO con individuazione particelle catastali - 9/13

CODICE: PFTE.T.6.1.9

0 10m 20m 30m 40m 50m

Scala 1:500

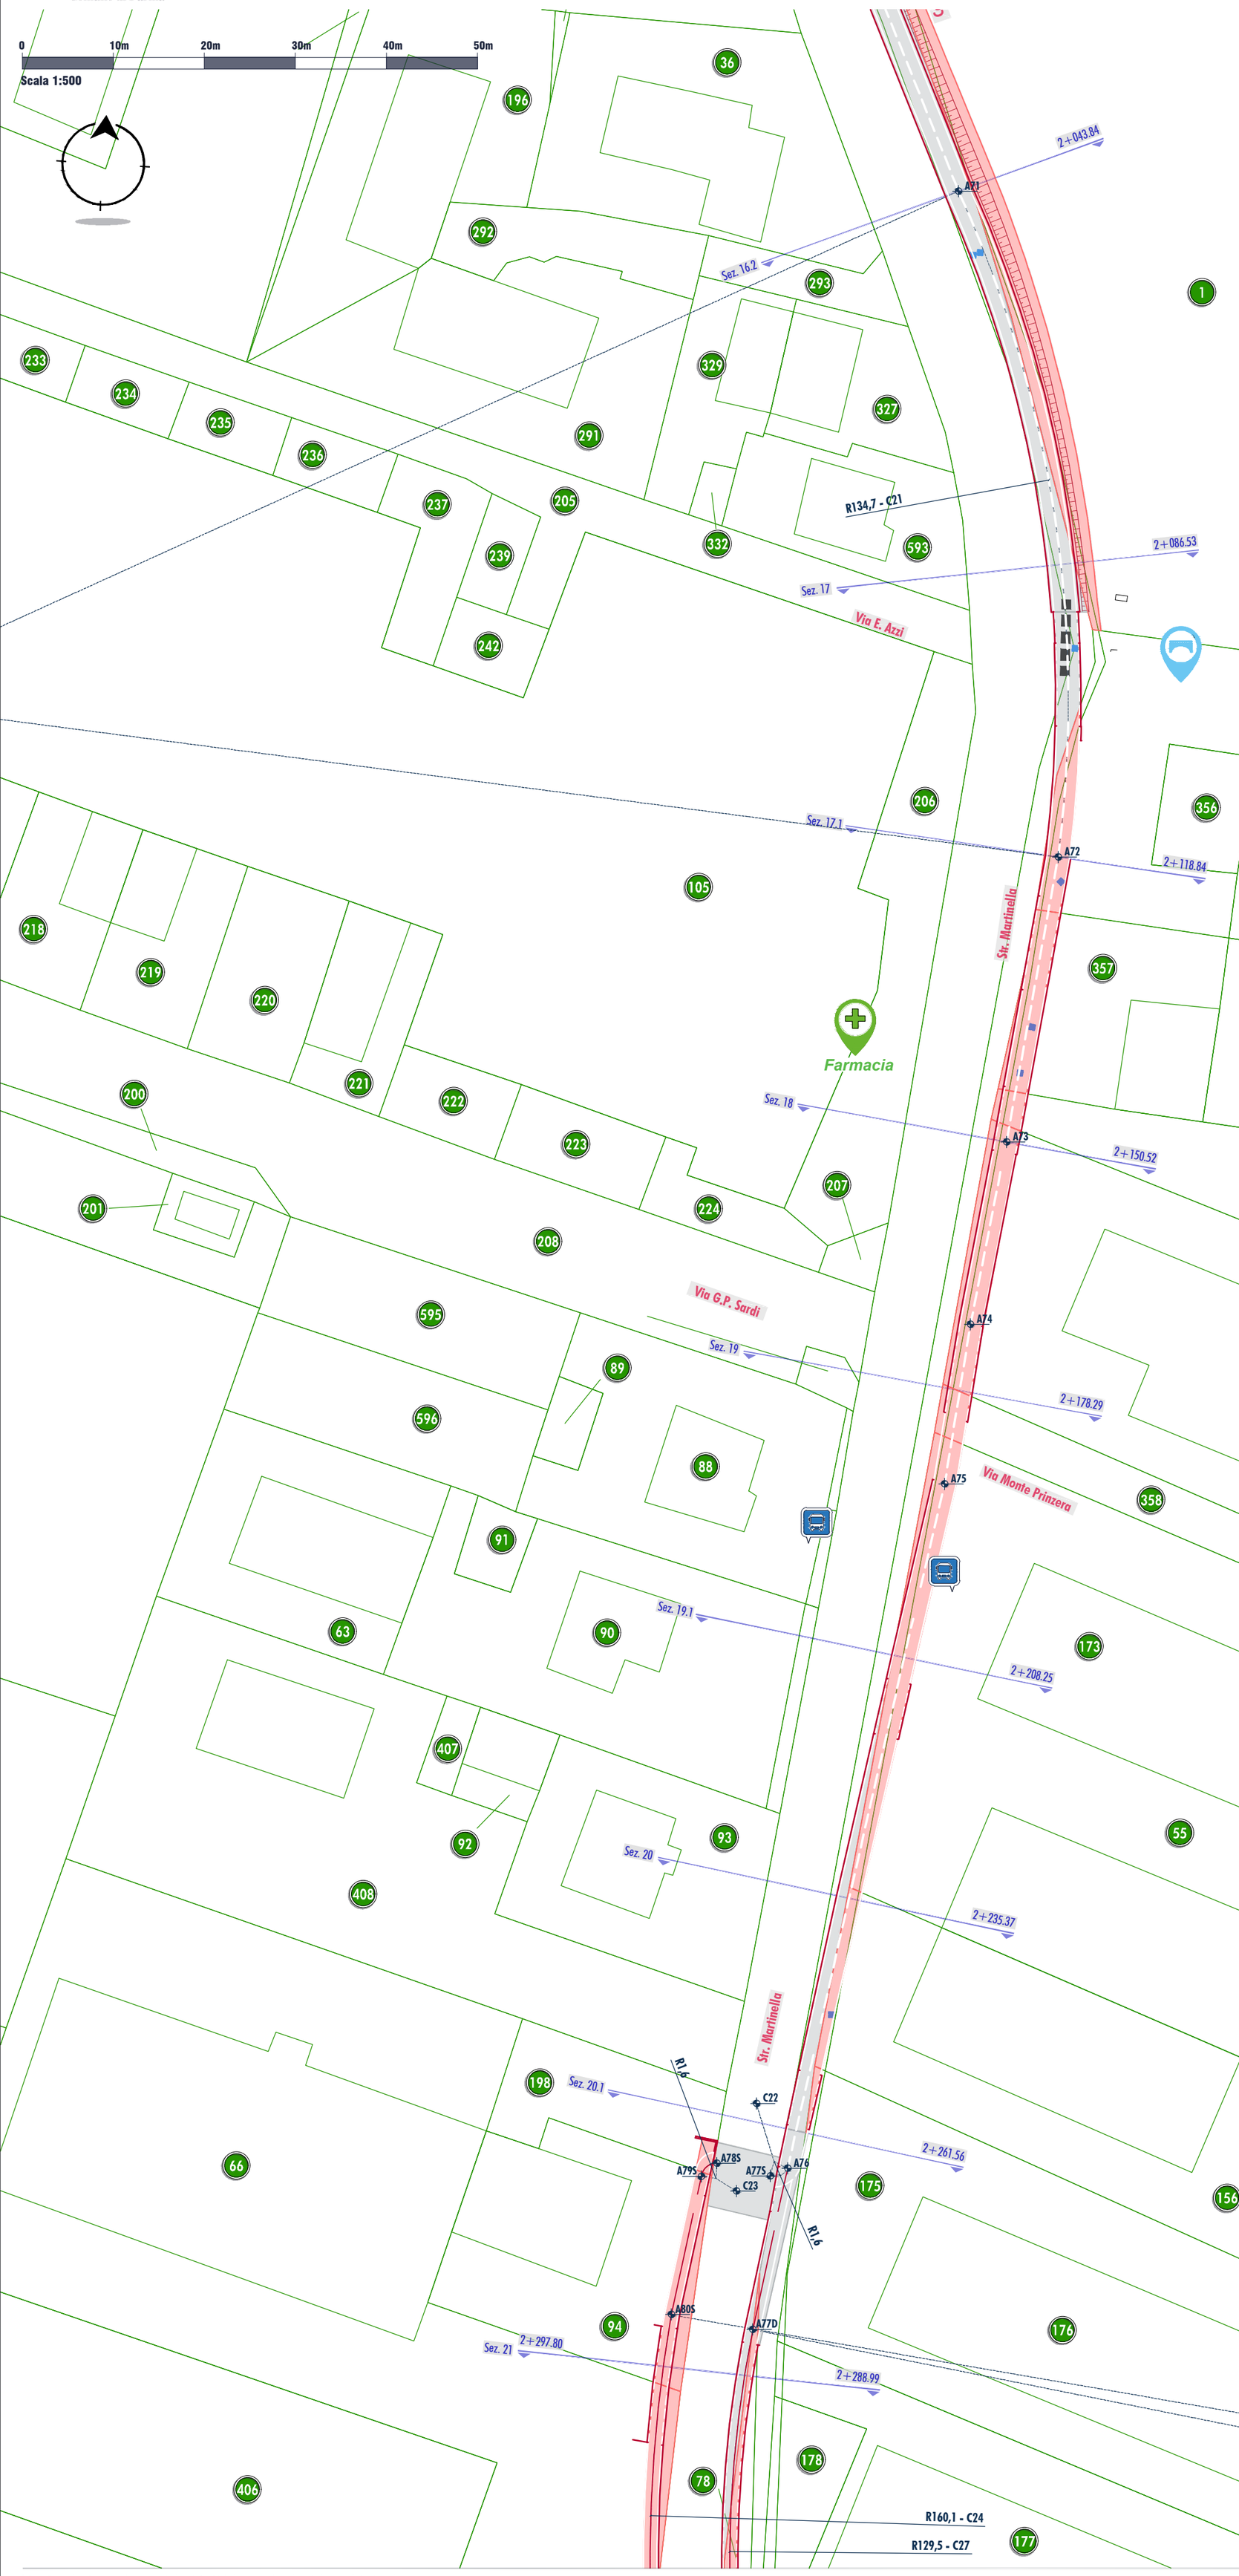

Aree oggetto di esproprio funzionali alla realizzazione del tracciato ciclopedonale di progetto

Aree demaniali

Aree di esproprio funzionali alla realizzazione di eventuale percorso pedonale accessorio - non considerate nel presente progetto

COORDINATE DI TRACCIAMENTO - UTM32

COD PUNTO	COORDINATE EST	COORDINATE NORD	COD PUNTO	COORDINATE EST	COORDINATE NORD
A70	X=605526.6480	Y=4956329.0193	A77S	X=605537.4042	Y=4956074.1758
A71	X=605543.9053	Y=4956292.9827	A78S	X=605531.4648	Y=4956075.1714
A72	X=605559.5766	Y=4956220.7415	A79S	X=605529.8566	Y=4956073.6213
A73	X=605555.9479	Y=4956189.1577	A80S	X=605527.5507	Y=4956058.2729
A74	X=605553.2949	Y=4956168.8973	A81S	X=605528.4638	Y=4956017.3366
A75	X=605551.6004	Y=4956151.2356			
A76	X=605539.2528	Y=4956075.1333	C20	X=605860.7011	Y=4956537.1823
77D	X=605536.5921	Y=4956057.2401	C21	X=605425.1183	Y=4956229.3938
78D	X=605537.2155	Y=4956018.7329	C22	X=605537.7284	Y=4956075.8122
79D	X=605543.3828	Y=4955979.4451	C23	X=605531.4851	Y=4956073.5411

PARTICELLARE

N°	IDENTIFICAZIONE FOGLIO	IDENTIFICAZIONE MAPPALE	SUPERFICI SUP. CAT	SUPERFICI SUP. OCCUPATA	CARATTERISTICHE QUALITA	CARATTERISTICHE CLASSE
26	11	1	38990	633	SEMINATIVO IRR ARBOR	1
27	11	355	1400	48	ENTE URBANO	
28	11	357	440	57	ENTE URBANO	
29	11	359	1245	12	ENTE URBANO	
30	11	119	2680	97	ENTE URBANO	
31	11	118	300	17	PRATO IRRIG	1.000000
32	11	55	2375	128	ENTE URBANO	
33	11	156	1100	23	ENTE URBANO	
34	11	175	1745	3	ENTE URBANO	
35	10	78	60	33	PRATO - COM PARMA	U
36	10	399	44	27	AREA ACCESSORIA COMUNE	
37	10	77	156	145	AREA ACCESSORIA COMUNE	
38	10	79	80	54	AREA ACCESSORIA COMUNE	
39	10	80	120	32	PRATO	U
40	10	198	219	7	ENTE URBANO	
41	10	94	638	62	ENTE URBANO	
42	10	66	3655	66	ENTE URBANO	
43	10	400	87	9	ENTE URBANO	
44	10	402	110	8	ENTE URBANO	
45	10	112	4070	45	ENTE URBANO	
46	10	67	860	28	ENTE URBANO	

Tutti i diritti sono riservati a norma di legge, di questo elaborato è vietata la riproduzione e la cessione a terzi senza esplicita autorizzazione