Comune di Parma

CIG B8E8F11020

DD-2025-2983 DEL 05/11/2025

SETTORE MOBILITA' E TRASPORTI
S.O. MOBILITA' SOSTENIBILE - 045010
PISTA CICLABILE PARMA- ALBERI DI VIGATTO


PROGETTO : ING. ROSARIA RAGAZZINI (Ord. Ing. Prov. PR 1567A)

PFTE | PROGETTO DI FATTIBILITA' TECNICO-ECONOMICA | T.6 | PLANIMETRIA DI TRACCIAMENTO E PIANO PARTICELLARE

ELABORATO: PLANIMETRIA DI TRACCIAMENTO con individuazione particelle catastali - 11/13 | CODICE: PFTE.T.6.2.11

0 10m 20m 30m 40m 50m

Scala 1:500

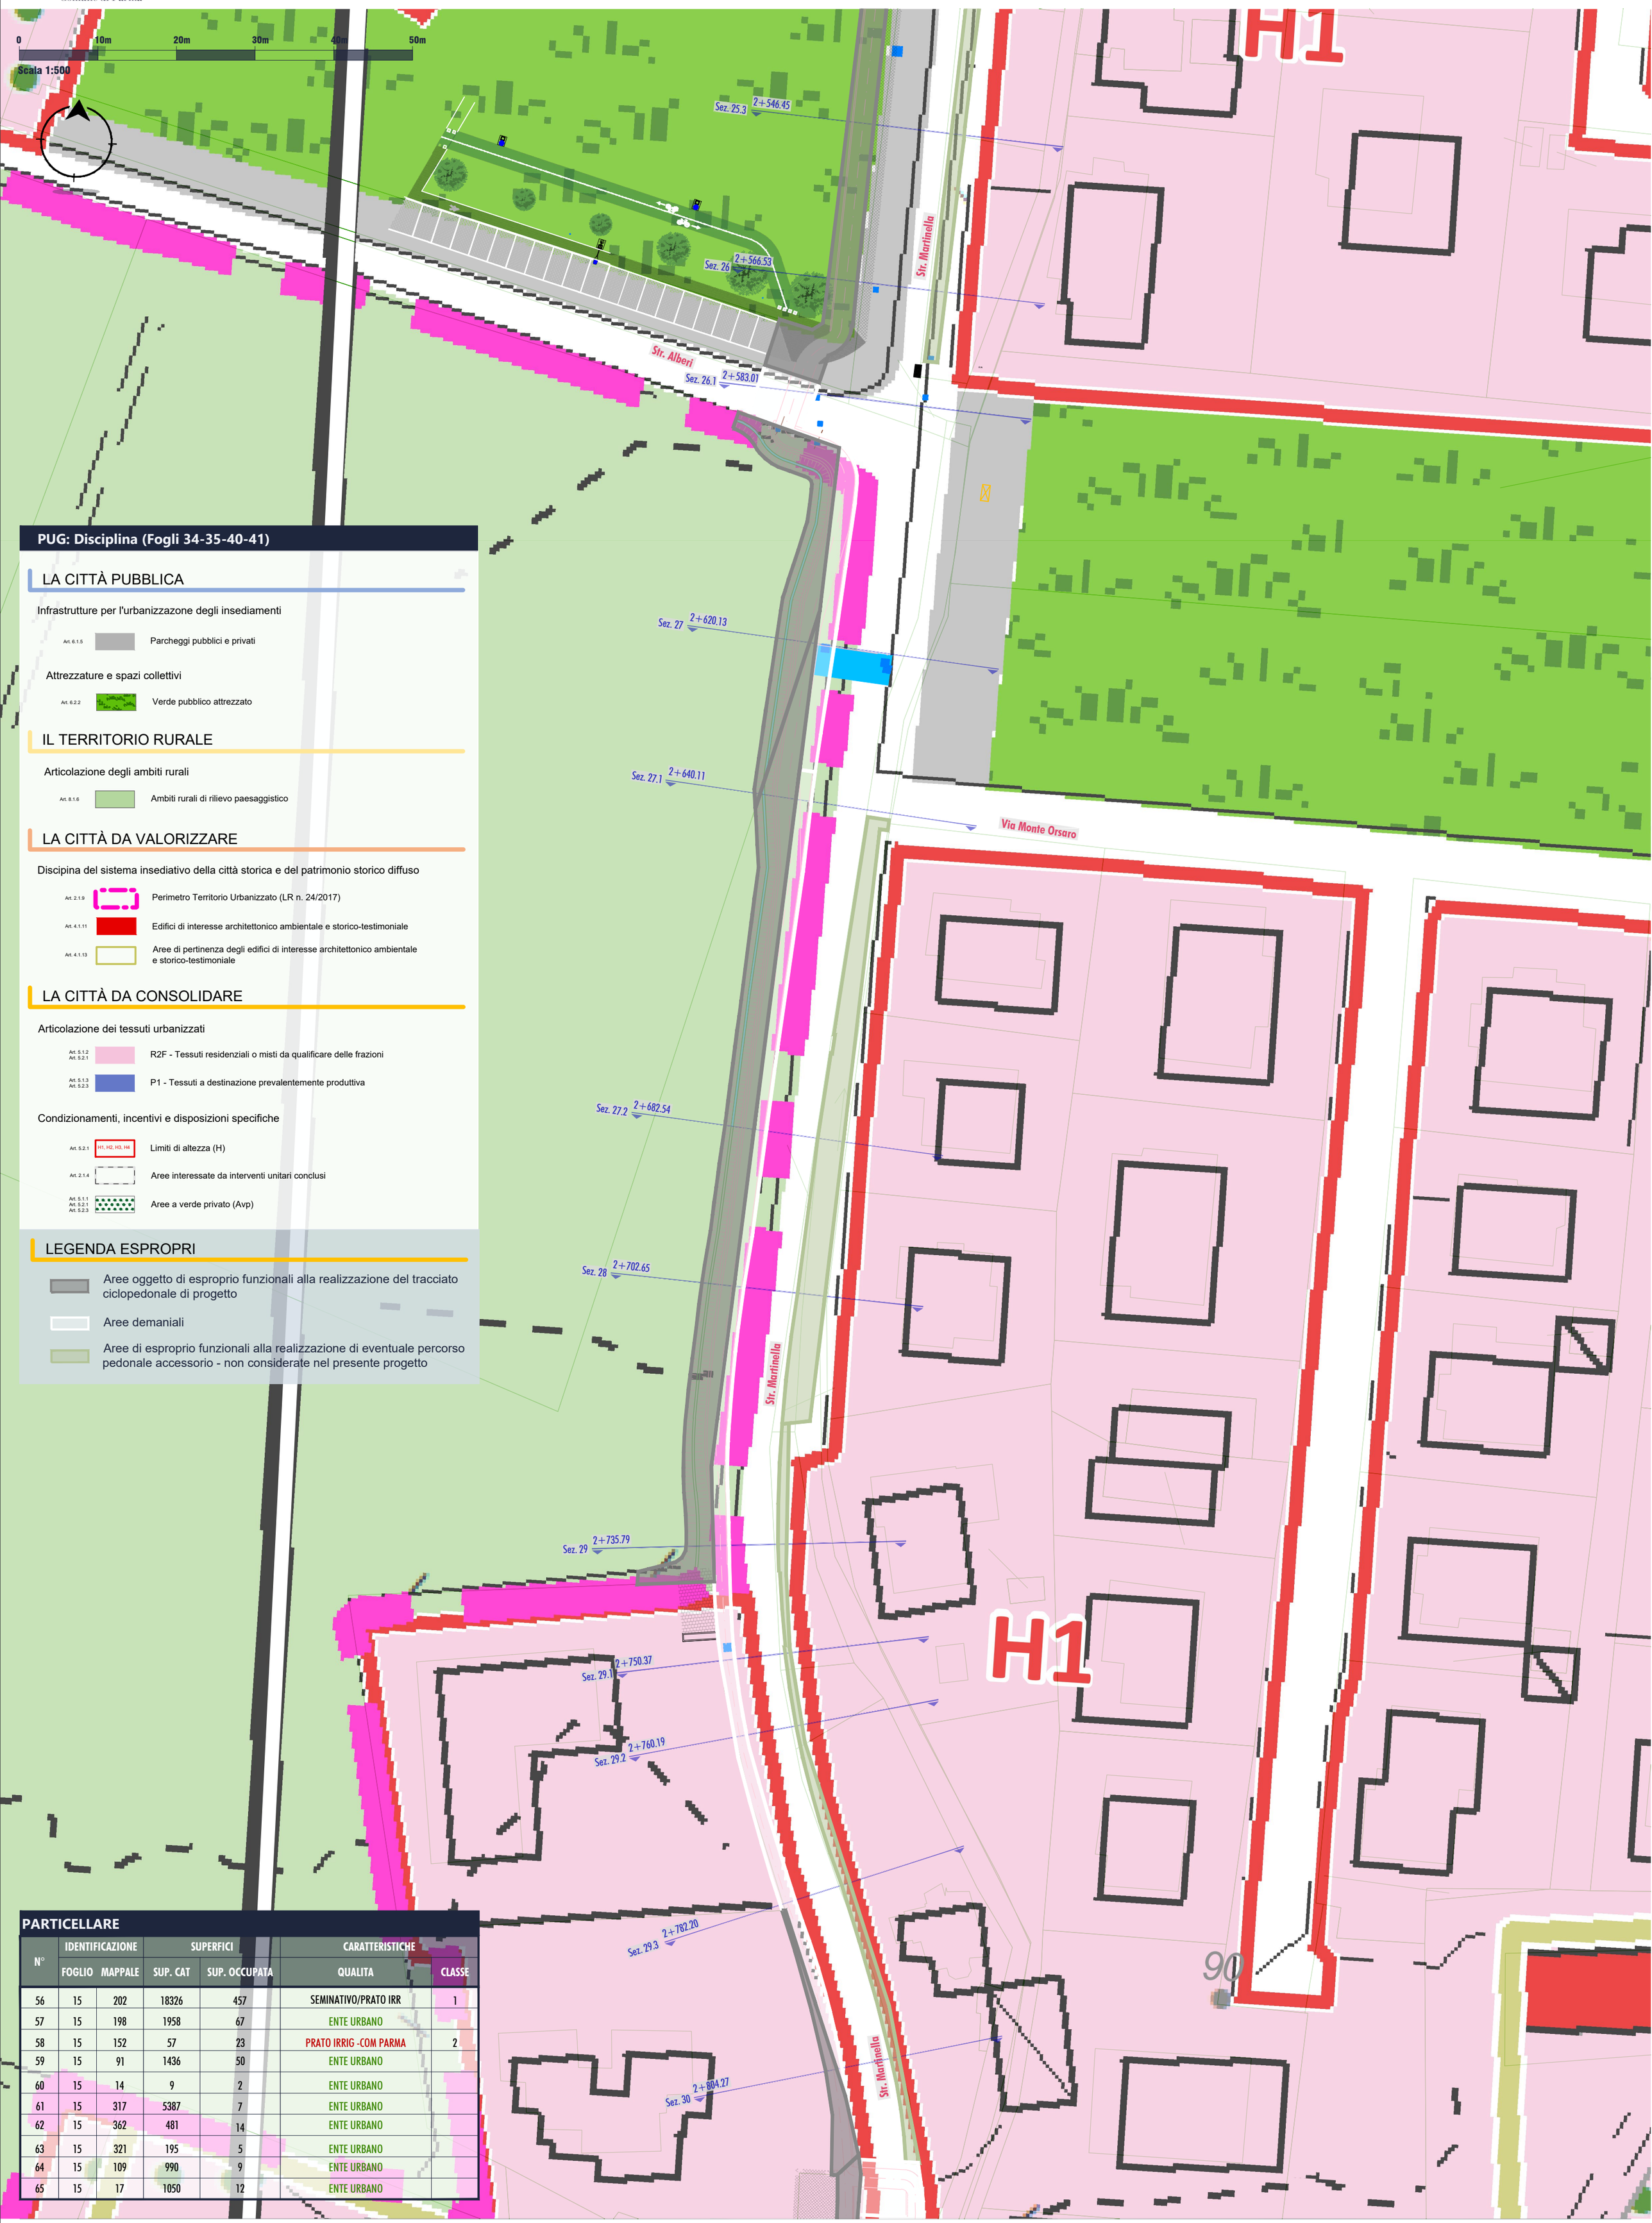

PUG: Disciplina (Fogli 34-35-40-41)

LA CITTÀ PUBBLICA

Infrastrutture per l'urbanizzazone degli insediamenti

- Art. 6.1.5 — Parcheggi pubblici e privati

Attrezzature e spazi collettivi

- Art. 6.2.2 — Verde pubblico attrezzato

IL TERRITORIO RURALE

Articolazione degli ambiti rurali

- Art. 8.1.6 — Ambiti rurali di rilievo paesaggistico

LA CITTÀ DA VALORIZZARE

Discipina del sistema insediativo della città storica e del patrimonio storico diffuso

- Art. 2.1.9 — Perimetro Territorio Urbanizzato (LR n. 24/2017)
- Art. 4.1.11 — Edifici di interesse architettonico ambientale e storico-testimoniale
- Art. 4.1.13 — Aree di pertinenza degli edifici di interesse architettonico ambientale e storico-testimoniale

LA CITTÀ DA CONSOLIDARE

Articolazione dei tessuti urbanizzati

- Art. 5.1.2 Art. 5.2.1 — R2F - Tessuti residenziali o misti da qualificare delle frazioni
- Art. 5.1.3 Art. 5.2.3 — P1 - Tessuti a destinazione prevalentemente produttiva

Condizionamenti, incentivi e disposizioni specifiche

- Art. 5.2.1 — H1, H2, H3, H4 — Limiti di altezza (H)
- Art. 2.1.4 — Aree interessate da interventi unitari conclusi
- Art. 5.1.1 Art. 5.2.1 Art. 5.2.3 — Aree a verde privato (Avp)

LEGENDA ESPROPRI

- Aree oggetto di esproprio funzionali alla realizzazione del tracciato ciclopedonale di progetto
- Aree demaniali
- Aree di esproprio funzionali alla realizzazione di eventuale percorso pedonale accessorio - non considerate nel presente progetto

PARTICELLARE

N°	IDENTIFICAZIONE		SUPERFICI		CARATTERISTICHE	
	FOGLIO	MAPPALE	SUP. CAT	SUP. OCCUPATA	QUALITA	CLASSE
56	15	202	18326	457	SEMINATIVO/PRATO IRR	1
57	15	198	1958	67	ENTE URBANO	
58	15	152	57	23	PRATO IRRIG -COM PARMA	2
59	15	91	1436	50	ENTE URBANO	
60	15	14	9	2	ENTE URBANO	
61	15	317	5387	7	ENTE URBANO	
62	15	362	481	14	ENTE URBANO	
63	15	321	195	5	ENTE URBANO	
64	15	109	990	9	ENTE URBANO	
65	15	17	1050	12	ENTE URBANO	

Tutti i diritti sono riservati a norma di legge, di questo elaborato è vietata la riproduzione e la cessione a terzi senza esplicita autorizzazione