Comune di Parma

CIG B8E8F11020

DD-2025-2983 DEL 05/11/2025

SETTORE MOBILITA' E TRASPORTI
S.O. MOBILITA' SOSTENIBILE - 045010
PISTA CICLABILE PARMA- ALBERI DI VIGATTO


PROGETTO : ING. ROSARIA RAGAZZINI (Ord. Ing. Prov. PR 1567A)

PFTE | PROGETTO DI FATTIBILITA' TECNICO-ECONOMICA | T.6 | PLANIMETRIA DI TRACCIAMENTO E PIANO PARTICELLARE

ELABORATO: PLANIMETRIA DI TRACCIAMENTO con individuazione particelle catastali - 13/13 | CODICE: PFTE.T.6.2.13

0 10m 20m 30m 40m 50m

Scala 1:500

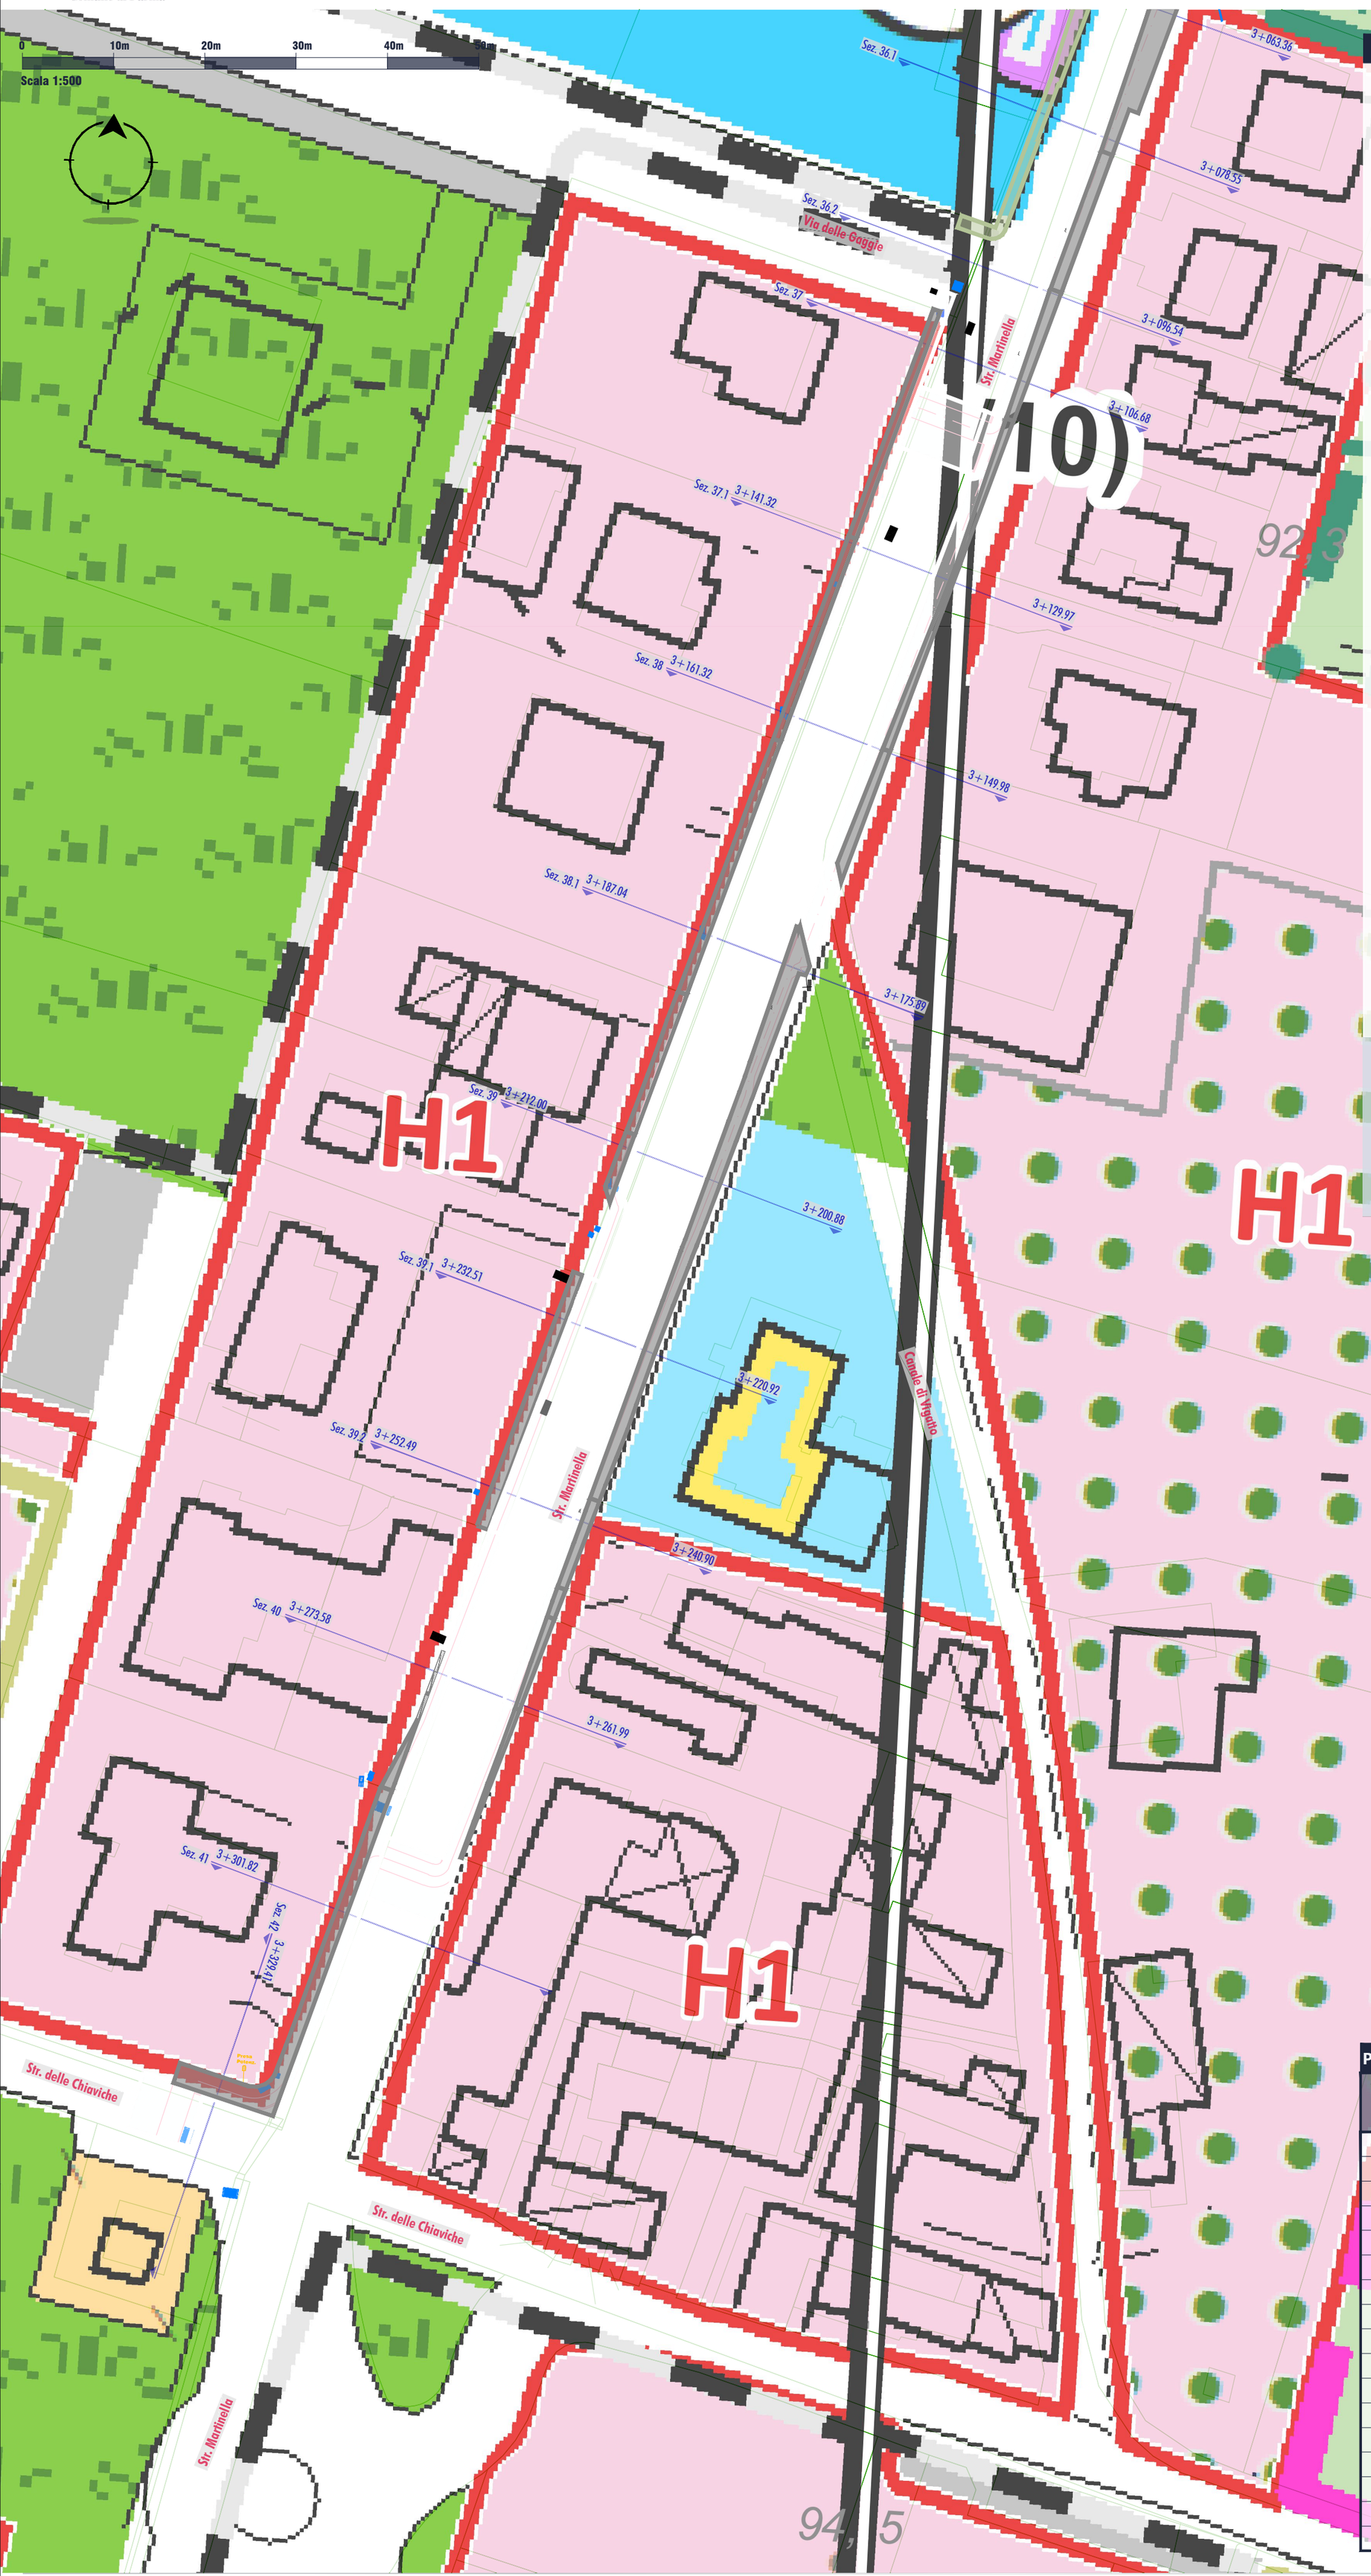

PUG: Disciplina (Fogli 34-35-40-41)

IL TERRITORIO RURALE

Articolazione degli ambiti rurali

- Art. 8.1.6 — Ambiti rurali di rilievo paesaggistico

LA CITTÀ DA VALORIZZARE

Discipina del sistema insediativo della città storica e del patrimonio storico diffuso

- Art. 2.1.9 — Perimetro Territorio Urbanizzato (LR n. 24/2017)
- Art. 4.1.11 — Edifici di interesse architettonico ambientale e storico-testimoniale
- Art. 4.1.11 — Edifici di interesse storico-architettonico soggetti a restauro e risanamento conservativo
- Art. 4.1.11 — Edifici di interesse storico-architettonico soggetti a restauro scientifico
- Art. 4.1.13 — Aree di pertinenza degli edifici di interesse architettonico ambientale e storico-testimoniale

LA CITTÀ DA CONSOLIDARE

Articolazione dei tessuti urbanizzati

- Art. 5.1.2 Art. 5.2.1 — R2F - Tessuti residenziali o misti da qualificare delle frazioni

Condizionamenti, incentivi e disposizioni specifiche

- Art. 5.2.1 — H1, H2, H3, H4 — Limiti di altezza (H)
- Art. 2.1.4 — Art.4 LR24 — Strumenti attuativi di cui all'art. 4 della LR n. 24/2017
- Art. 2.1.4 — Aree interessate da interventi unitari conclusi
- Art. 5.1.1 Art. 5.2.1 Art. 5.2.3 — Aree a verde privato (Avp)

LA CITTÀ PUBBLICA

Infrastrutture per l'urbanizzazone degli insediamenti

- Art. 6.1.5 — Parcheggi pubblici e privati
- Art. 6.1.7 — Attrezzature e impianti tecnologici

Attrezzature e spazi collettivi

- Art. 6.2.2 — Verde pubblico attrezzato
- Art. 6.2.5 — Attrezzature religiose
- Art. 6.2.3 — Attrezzature scolastiche

LEGENDA ESPROPRI

- Aree oggetto di esproprio funzionali alla realizzazione del tracciato ciclopedonale di progetto
- Aree demaniali
- Aree di esproprio funzionali alla realizzazione di eventuale percorso pedonale accessorio - non considerate nel presente progetto

PARTICELLARE

N°	IDENTIFICAZIONE FOGLIO	IDENTIFICAZIONE MAPPALE	SUPERFICI SUP. CAT	SUPERFICI SUP. OCCUPATA	CARATTERISTICHE QUALITA	CARATTERISTICHE CLASSE
86	16	277	340	16	ENTE URBANO	
87	15	48	1140	22	ENTE URBANO	
88	16	230	490	11	ENTE URBANO	
89	15	54	873	21	ENTE URBANO	
90	16	322	115	2	ENTE URBANO	
91	16	100	435	11	ENTE URBANO	
92	16	136	810	14	ENTE URBANO	
93	15	61	1250	29	ENTE URBANO	
94	15	53	640	17	ENTE URBANO	
95	15	52	670	8	ENTE URBANO	
96	16	31	1500	97	ENTE RUBANO - COM. PARMA	
97	16	32	340	11	ENTE URBANO	
98	16	98	72	3	ENTE URBANO	
99	16	279	440	7	ENTE URBANO	
100	16	120	650	6	ENTE URBANO	
101	15	310	505	6	ENTE URBANO	
102	15	49	1410	74	ENTE URBANO	

Tutti i diritti sono riservati a norma di legge, di questo elaborato è vietata la riproduzione e la cessione a terzi senza esplicita autorizzazione