Comune di Parma


CIG B8E8F11020

DD-2025-2983 DEL 05/11/2025

SETTORE MOBILITA' E TRASPORTI
S.O. MOBILITA' SOSTENIBILE - 045010
PISTA CICLABILE PARMA- ALBERI DI VIGATTO

PROGETTO : ING. ROSARIA RAGAZZINI (Ord. Ing. Prov. PR 1567A)

PFTE | PROGETTO DI FATTIBILITA' TECNICO-ECONOMICA | T.4 | MANUFATTI, ATTRAVERSAMENTI E PARTICOLARI COSTRUTTIVI | ELABORATO: SISTEMAZIONE IDRAULICA - 2 di 2 | CODICE: PFTE.T.4.5.2

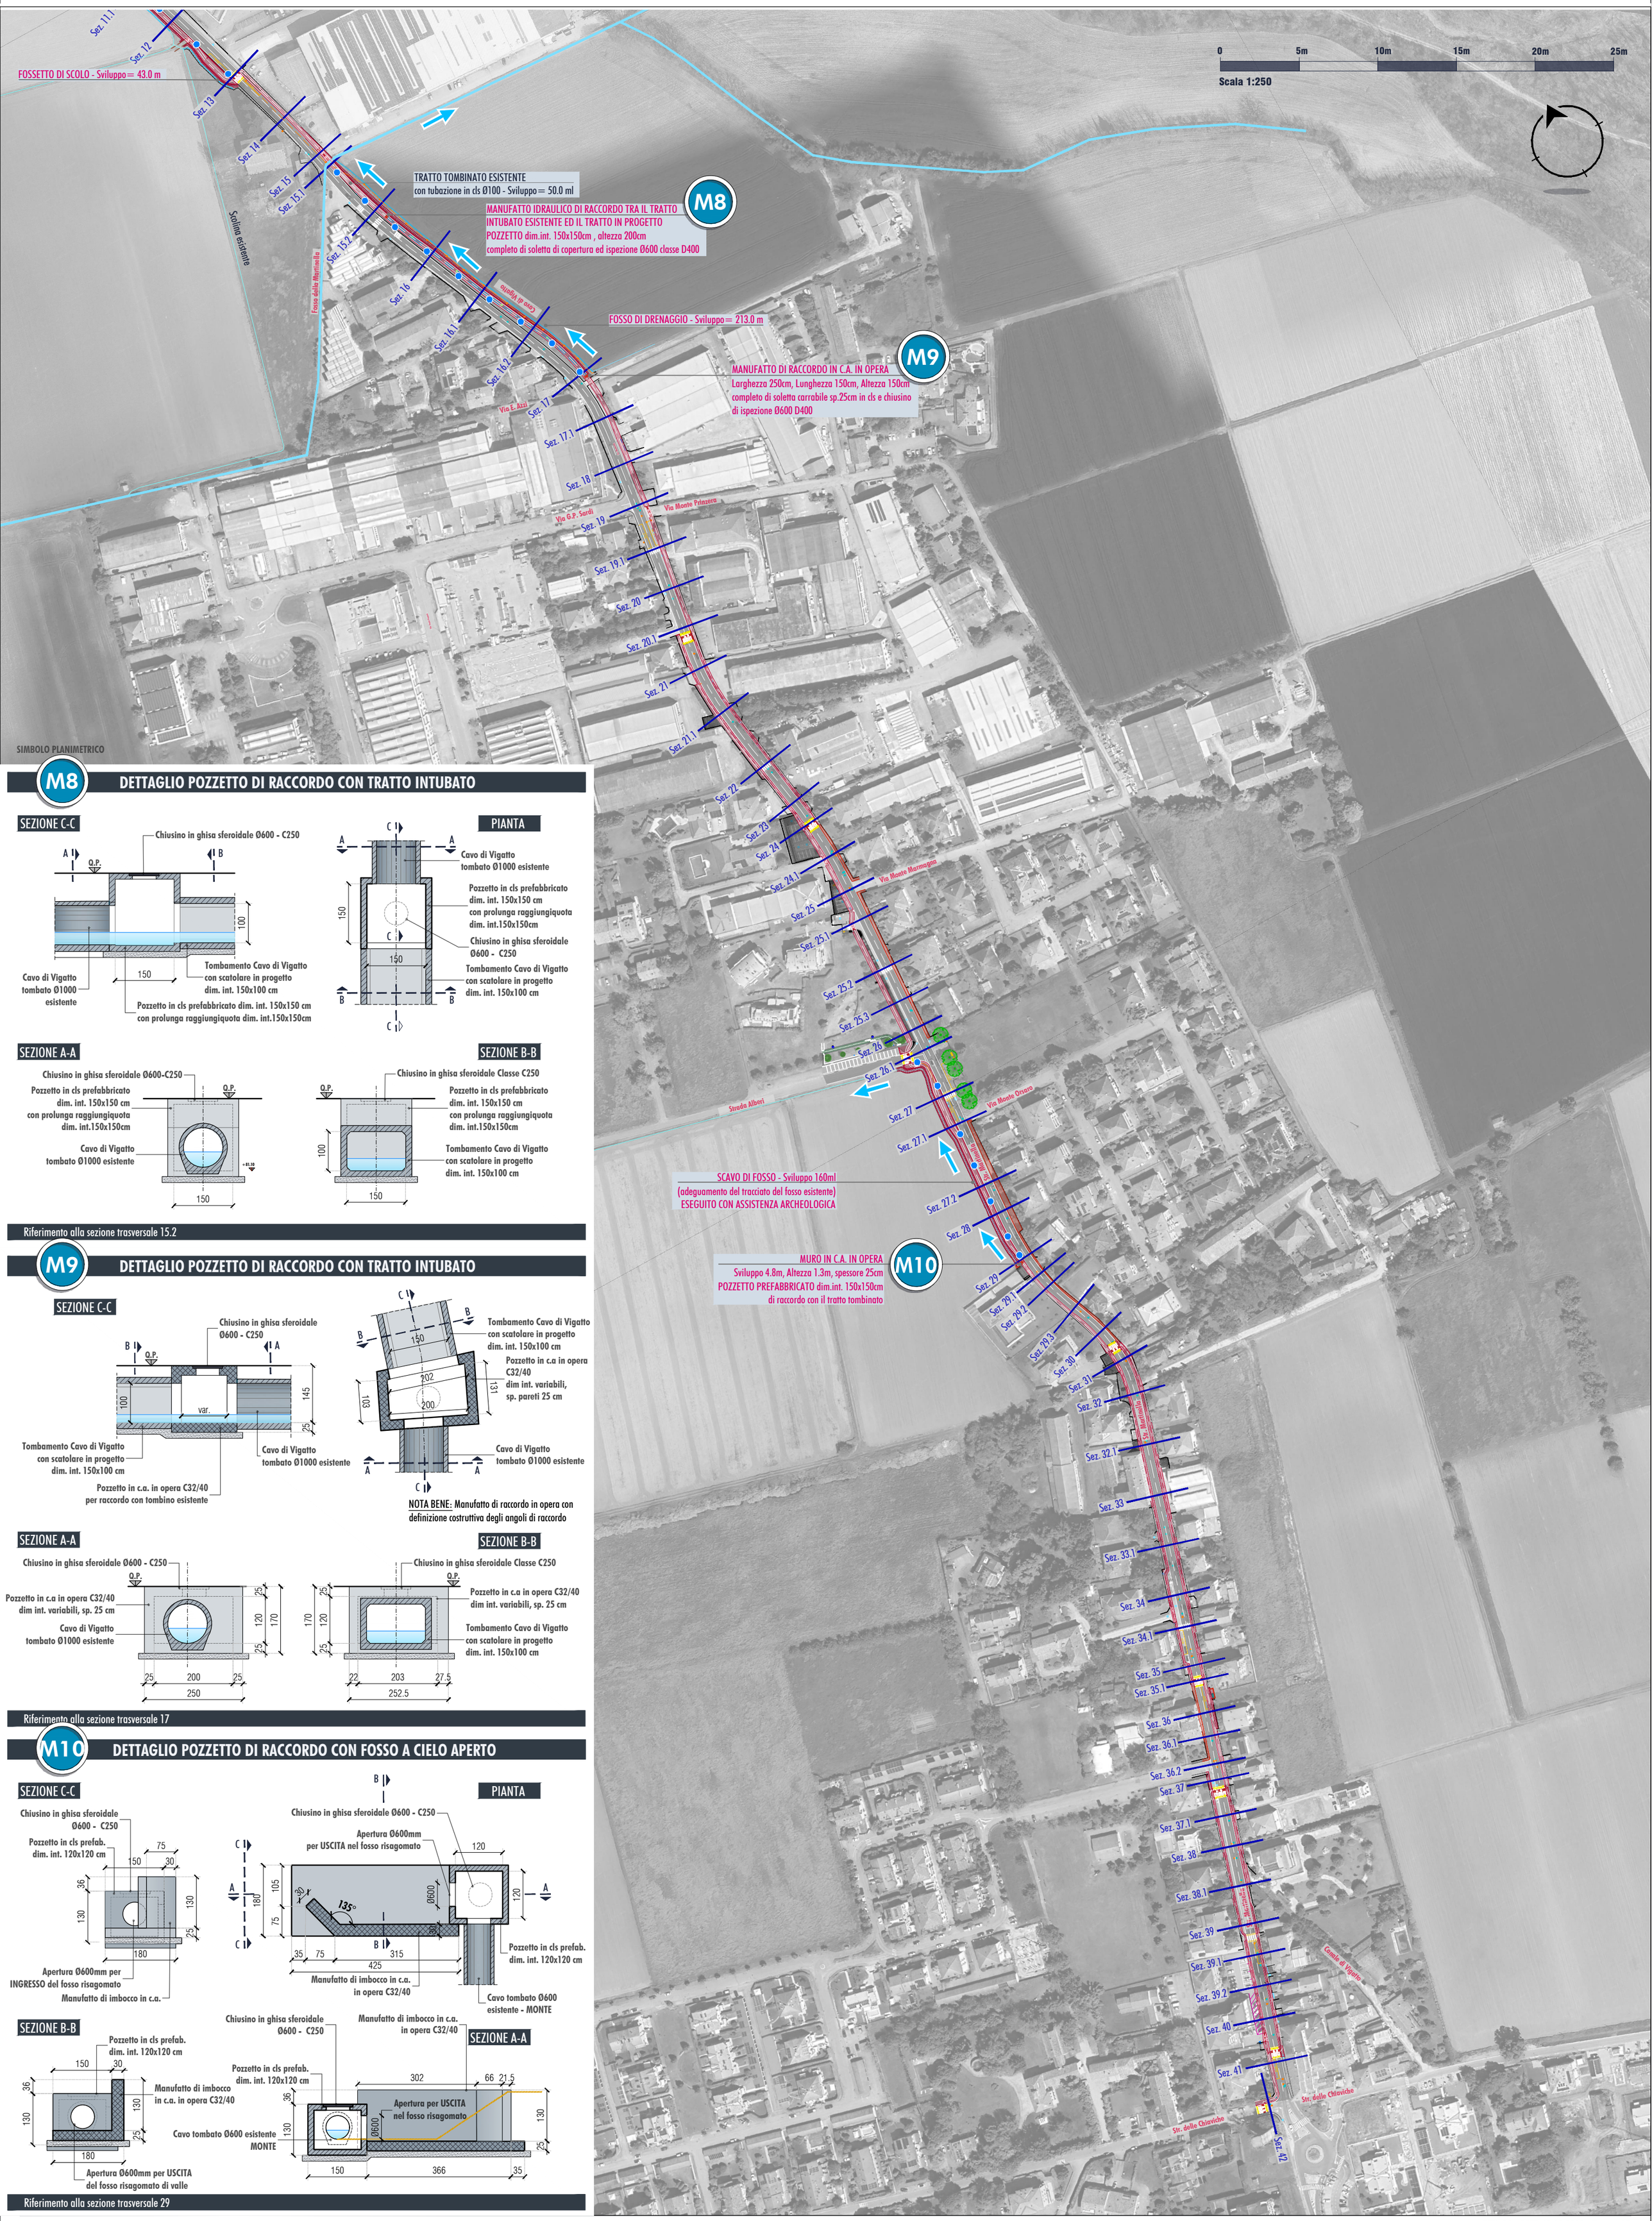

SIMBOLO PLANIMETRICO

M8 DETTAGLIO POZZETTO DI RACCORDO CON TRATTO INTUBATO

SEZIONE C-C

PIANTA

SEZIONE A-A

SEZIONE B-B

Riferimento alla sezione trasversale 15.2

M9 DETTAGLIO POZZETTO DI RACCORDO CON TRATTO INTUBATO

SEZIONE C-C

NOTA BENE: Manufatto di raccordo in opera con definizione costruttiva degli angoli di raccordo

SEZIONE A-A

SEZIONE B-B

Riferimento alla sezione trasversale 17

M10 DETTAGLIO POZZETTO DI RACCORDO CON FOSSO A CIELO APERTO

SEZIONE C-C

PIANTA

SEZIONE B-B

Riferimento alla sezione trasversale 29

Tutti i diritti sono riservati a norma di legge, di questo elaborato è vietata la riproduzione e la cessione a terzi senza esplicita autorizzazione