Comune di Parma

CIG B8E8F11020

DD-2025-2983 DEL 05/11/2025

SETTORE MOBILITA' E TRASPORTI
S.O. MOBILITA' SOSTENIBILE - 045010
PISTA CICLABILE PARMA- ALBERI DI VIGATTO


PROGETTO : ING. ROSARIA RAGAZZINI (Ord. Ing. Prov. PR 1567A)

PFTE | PROGETTO DI FATTIBILITA' TECNICO-ECONOMICA | T.6 | PLANIMETRIA DI TRACCIAMENTO E PIANO PARTICELLARE

ELABORATO: PLANIMETRIA DI TRACCIAMENTO con individuazione particelle catastali - 11/13 | CODICE: PFTE.T.6.1.11

0 10m 20m 30m 40m 50m

Scala 1:500

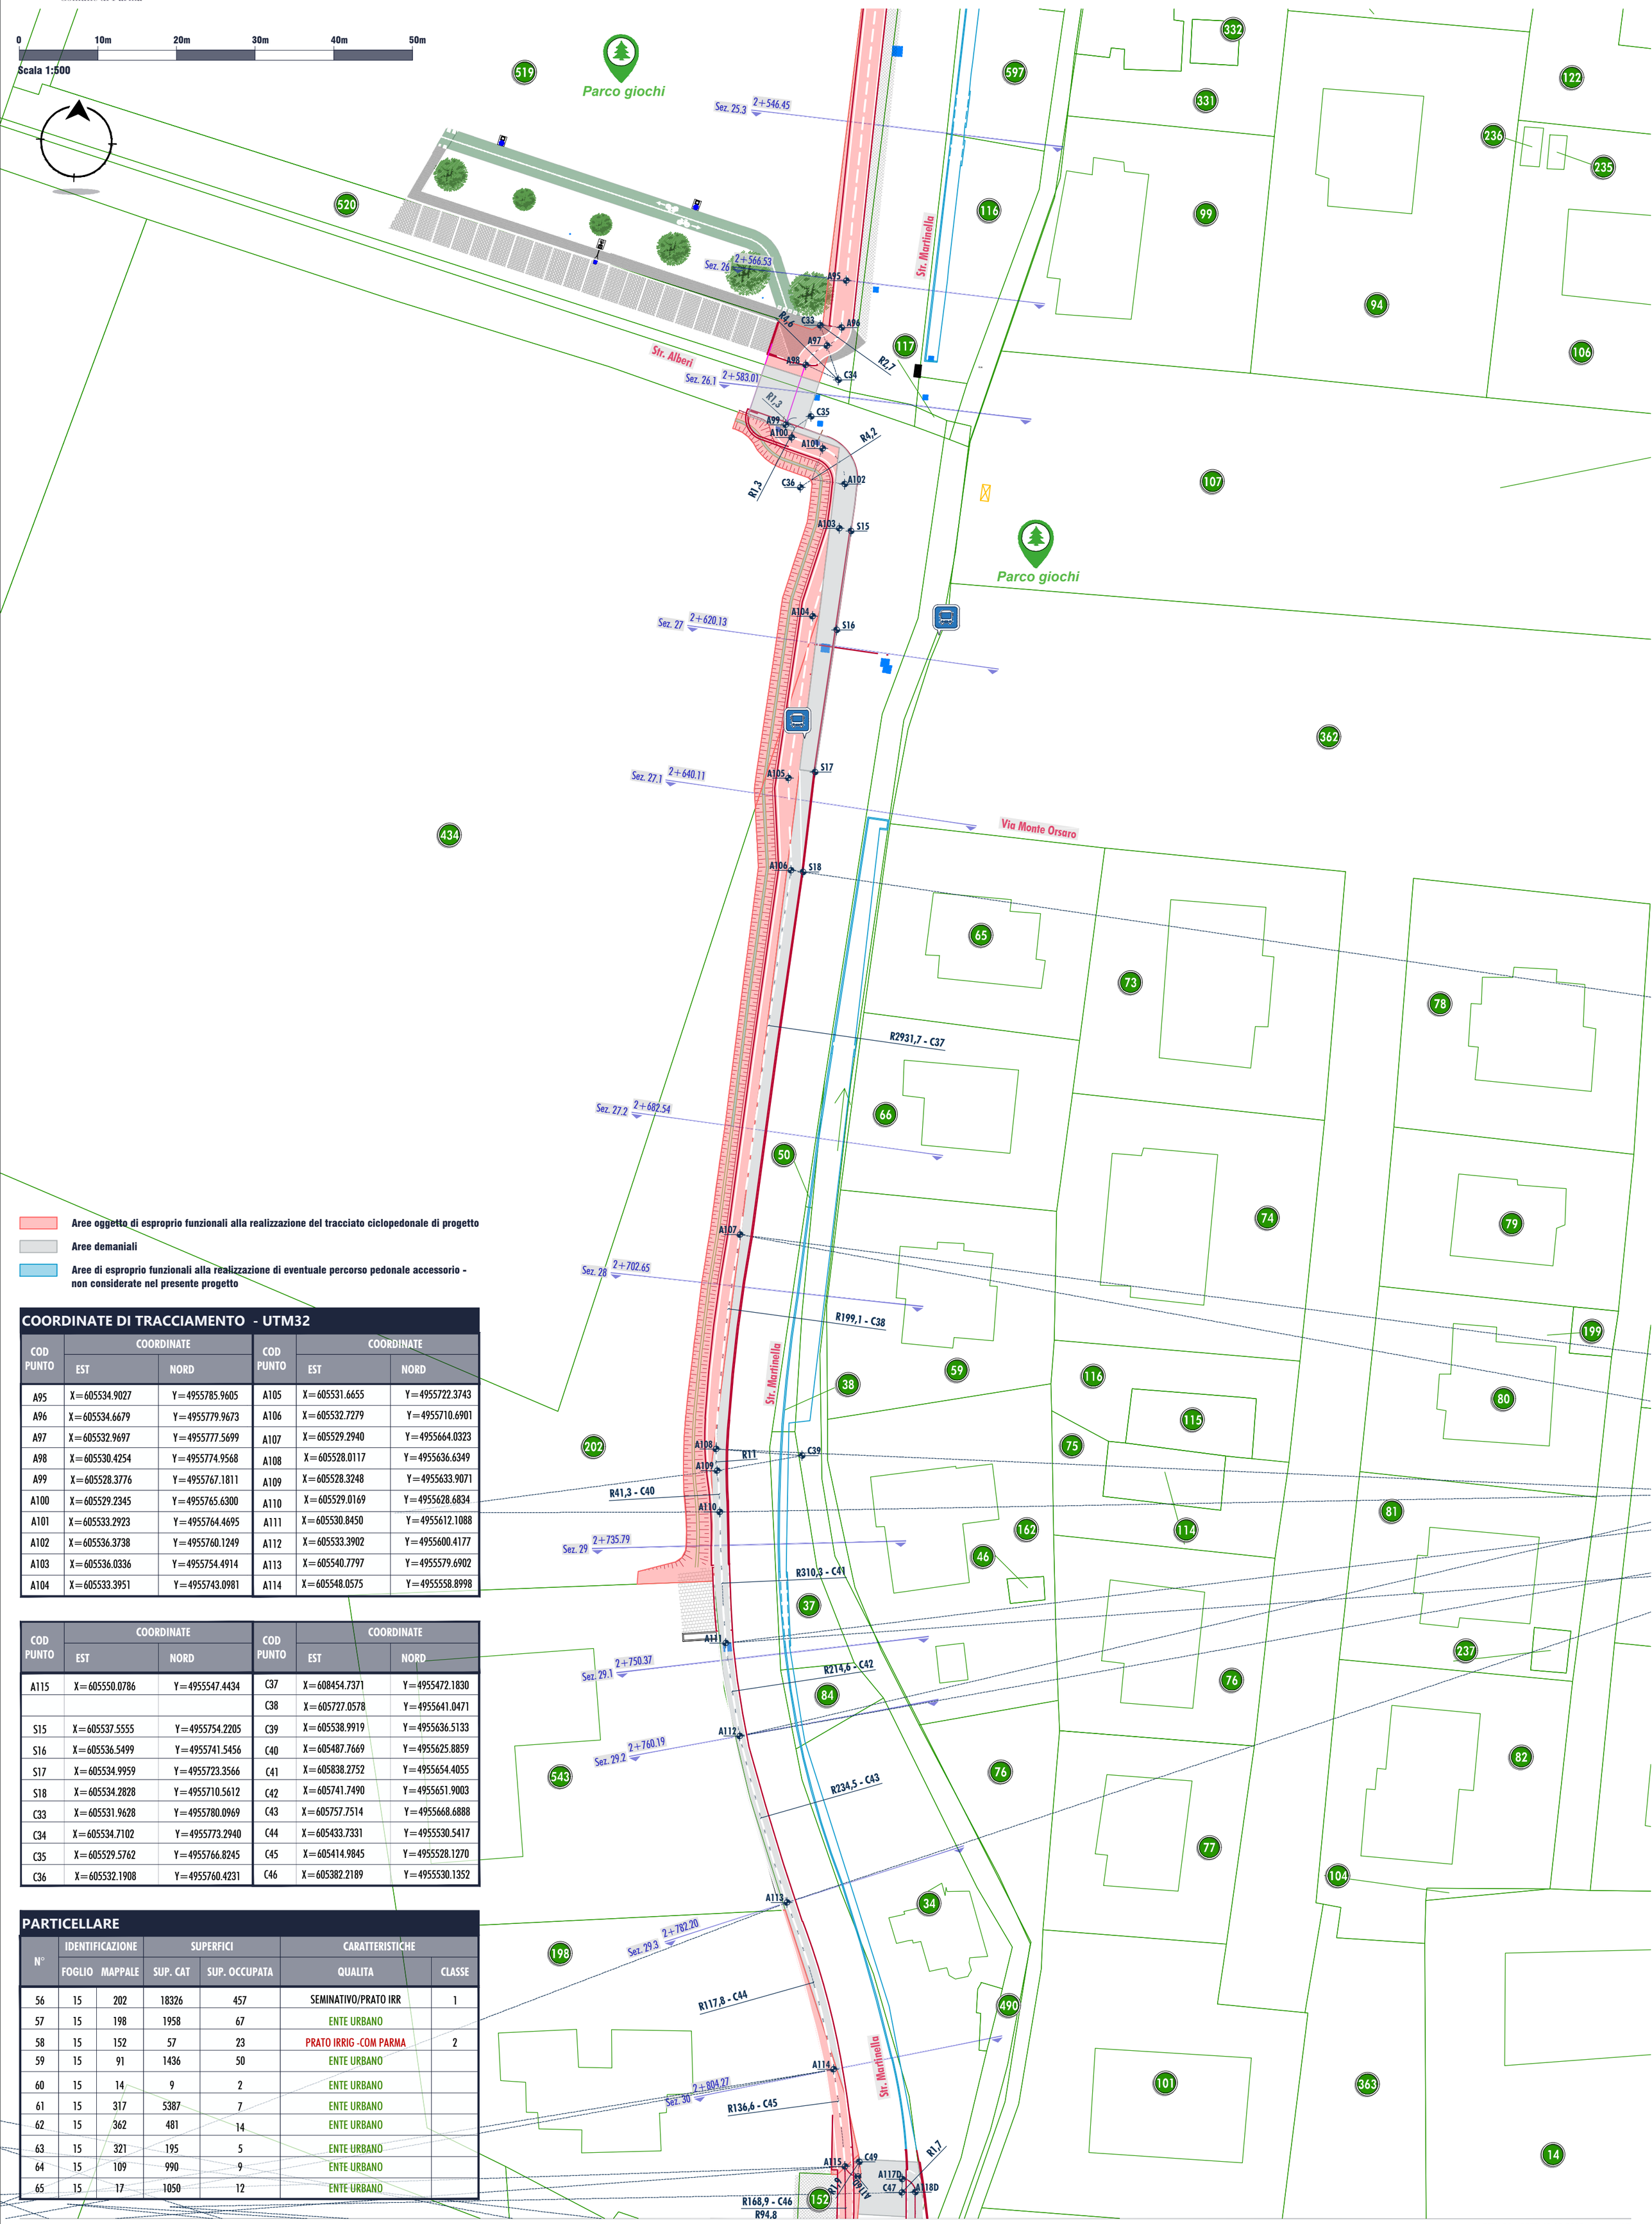

Aree oggetto di esproprio funzionali alla realizzazione del tracciato ciclopedonale di progetto

Aree demaniali

Aree di esproprio funzionali alla realizzazione di eventuale percorso pedonale accessorio - non considerate nel presente progetto

COORDINATE DI TRACCIAMENTO - UTM32

COD PUNTO	COORDINATE EST	COORDINATE NORD	COD PUNTO	COORDINATE EST	COORDINATE NORD
A95	X=605534.9027	Y=4955785.9605	A105	X=605531.6655	Y=4955722.3743
A96	X=605534.6679	Y=4955779.9673	A106	X=605532.7279	Y=4955710.6901
A97	X=605532.9697	Y=4955777.5699	A107	X=605529.2940	Y=4955664.0323
A98	X=605530.4254	Y=4955774.9568	A108	X=605528.0117	Y=4955636.6349
A99	X=605528.3776	Y=4955767.1811	A109	X=605528.3248	Y=4955633.9071
A100	X=605529.2345	Y=4955765.6300	A110	X=605529.0169	Y=4955628.6834
A101	X=605533.2923	Y=4955764.4695	A111	X=605530.8450	Y=4955612.1088
A102	X=605536.3738	Y=4955760.1249	A112	X=605533.3902	Y=4955600.4177
A103	X=605536.0336	Y=4955754.4914	A113	X=605540.7797	Y=4955579.6902
A104	X=605533.3951	Y=4955743.0981	A114	X=605548.0575	Y=4955558.8998

COD PUNTO	COORDINATE EST	COORDINATE NORD	COD PUNTO	COORDINATE EST	COORDINATE NORD
A115	X=605550.0786	Y=4955547.4434	C37	X=608454.7371	Y=4955472.1830
			C38	X=605727.0578	Y=4955641.0471
S15	X=605537.5555	Y=4955754.2205	C39	X=605538.9919	Y=4955636.5133
S16	X=605536.5499	Y=4955741.5456	C40	X=605487.7669	Y=4955625.8859
S17	X=605534.9959	Y=4955723.3566	C41	X=605838.2752	Y=4955654.4055
S18	X=605534.2828	Y=4955710.5612	C42	X=605741.7490	Y=4955651.9003
C33	X=605531.9628	Y=4955780.0969	C43	X=605757.7514	Y=4955668.6888
C34	X=605534.7102	Y=4955773.2940	C44	X=605433.7331	Y=4955530.5417
C35	X=605529.5762	Y=4955766.8245	C45	X=605414.9845	Y=4955528.1270
C36	X=605532.1908	Y=4955760.4231	C46	X=605382.2189	Y=4955530.1352

PARTICELLARE

N°	IDENTIFICAZIONE FOGLIO	IDENTIFICAZIONE MAPPALE	SUPERFICI SUP. CAT	SUPERFICI SUP. OCCUPATA	CARATTERISTICHE QUALITA	CARATTERISTICHE CLASSE
56	15	202	18326	457	SEMINATIVO/PRATO IRR	1
57	15	198	1958	67	ENTE URBANO	
58	15	152	57	23	PRATO IRRIG -COM PARMA	2
59	15	91	1436	50	ENTE URBANO	
60	15	14	9	2	ENTE URBANO	
61	15	317	5387	7	ENTE URBANO	
62	15	362	481	14	ENTE URBANO	
63	15	321	195	5	ENTE URBANO	
64	15	109	990	9	ENTE URBANO	
65	15	17	1050	12	ENTE URBANO	

Tutti i diritti sono riservati a norma di legge, di questo elaborato è vietata la riproduzione e la cessione a terzi senza esplicita autorizzazione