Comune di Parma

CIG B8E8F11020

DD-2025-2983 DEL 05/11/2025

SETTORE MOBILITA' E TRASPORTI
S.O. MOBILITA' SOSTENIBILE - 045010
PISTA CICLABILE PARMA- ALBERI DI VIGATTO

PROGETTO : ING. ROSARIA RAGAZZINI (Ord. Ing. Prov. PR 1567A)

PFTE PROGETTO DI FATTIBILITA' TECNICO-ECONOMICA


T.6 PLANIMETRIA DI TRACCIAMENTO E PIANO PARTICELLARE

ELABORATO: PLANIMETRIA DI TRACCIAMENTO con individuazione particelle catastali - 13/13

CODICE: PFTE.T.6.1.13

0 10m 20m 30m 40m 50m

Scala 1:500

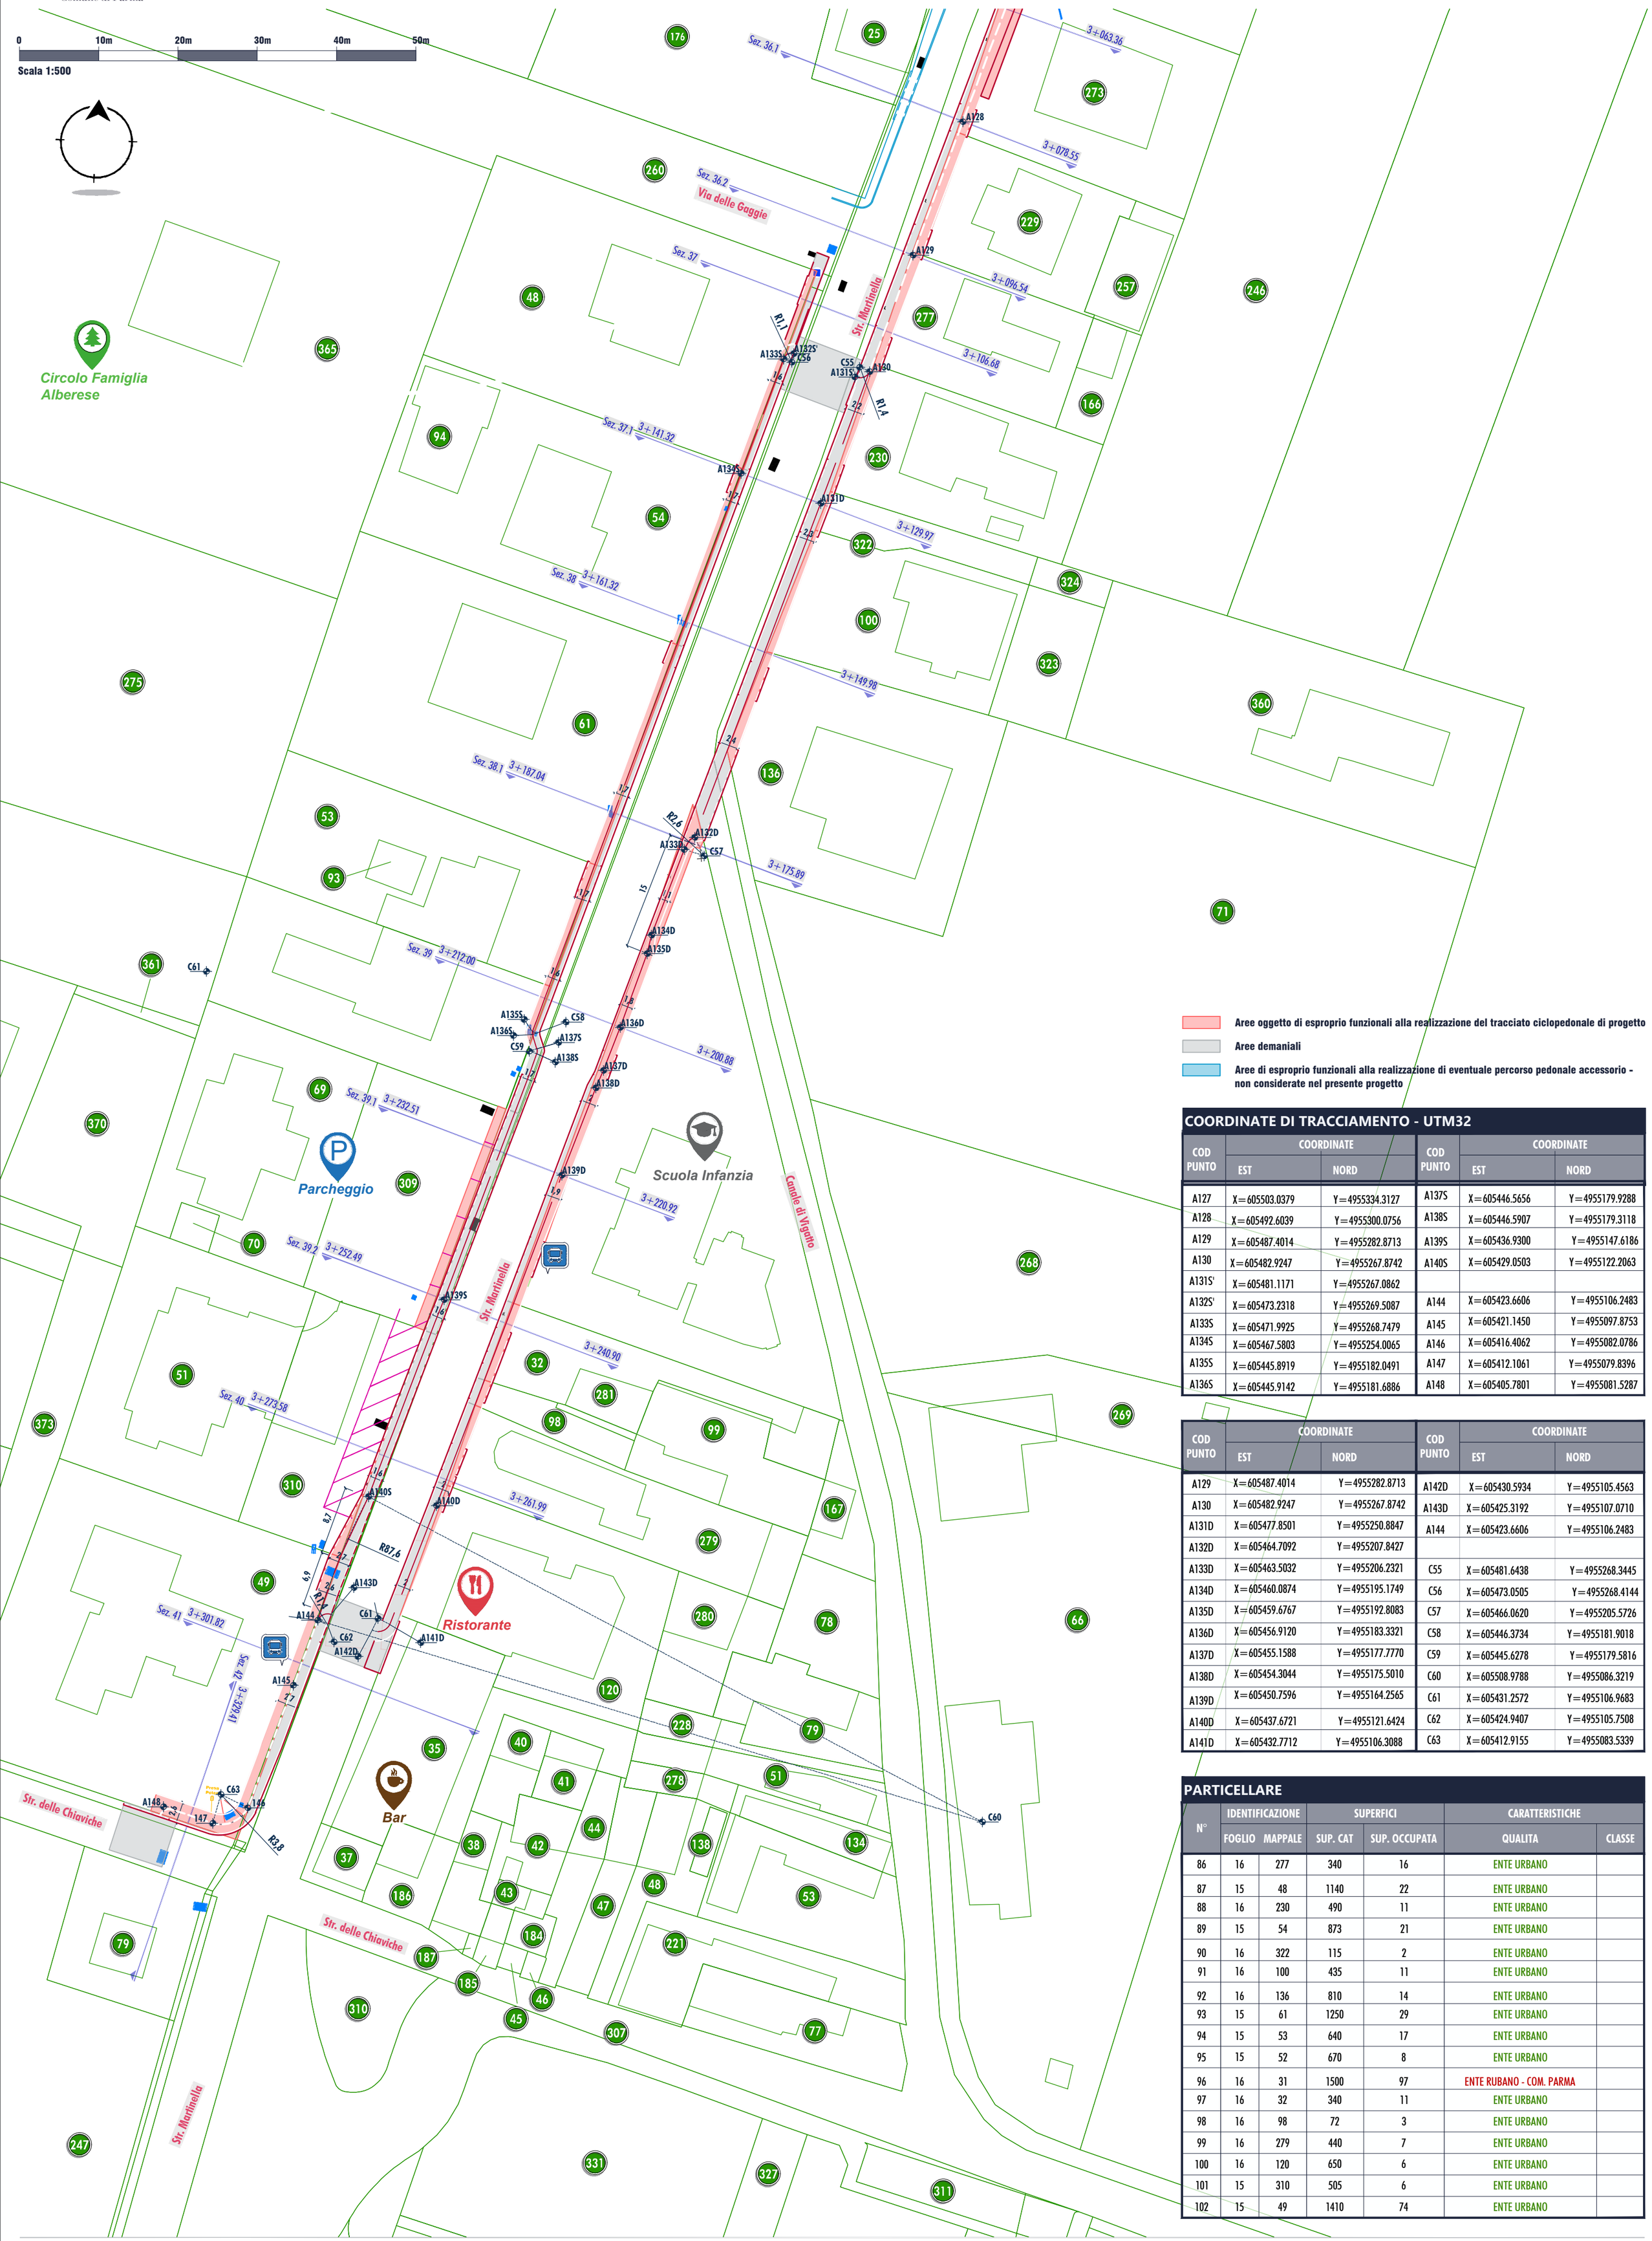

Aree oggetto di esproprio funzionali alla realizzazione del tracciato ciclopedonale di progetto

Aree demaniali

Aree di esproprio funzionali alla realizzazione di eventuale percorso pedonale accessorio - non considerate nel presente progetto

COORDINATE DI TRACCIAMENTO - UTM32

COD PUNTO	COORDINATE EST	COORDINATE NORD	COD PUNTO	COORDINATE EST	COORDINATE NORD
A127	X=605503.0379	Y=4955334.3127	A137S	X=605446.5656	Y=4955179.9288
A128	X=605492.6039	Y=4955300.0756	A138S	X=605446.5907	Y=4955179.3118
A129	X=605487.4014	Y=4955282.8713	A139S	X=605436.9300	Y=4955147.6186
A130	X=605482.9247	Y=4955267.8742	A140S	X=605429.0503	Y=4955122.2063
A131S'	X=605481.1171	Y=4955267.0862			
A132S'	X=605473.2318	Y=4955269.5087	A144	X=605423.6606	Y=4955106.2483
A133S	X=605471.9925	Y=4955268.7479	A145	X=605421.1450	Y=4955097.8753
A134S	X=605467.5803	Y=4955254.0065	A146	X=605416.4062	Y=4955082.0786
A135S	X=605445.8919	Y=4955182.0491	A147	X=605412.1061	Y=4955079.8396
A136S	X=605445.9142	Y=4955181.6886	A148	X=605405.7801	Y=4955081.5287

COD PUNTO	COORDINATE EST	COORDINATE NORD	COD PUNTO	COORDINATE EST	COORDINATE NORD
A129	X=605487.4014	Y=4955282.8713	A142D	X=605430.5934	Y=4955105.4563
A130	X=605482.9247	Y=4955267.8742	A143D	X=605425.3192	Y=4955107.0710
A131D	X=605477.8501	Y=4955250.8847	A144	X=605423.6606	Y=4955106.2483
A132D	X=605464.7092	Y=4955207.8427			
A133D	X=605463.5032	Y=4955206.2321	C55	X=605481.6438	Y=4955268.3445
A134D	X=605460.0874	Y=4955195.1749	C56	X=605473.0505	Y=4955268.4144
A135D	X=605459.6767	Y=4955192.8083	C57	X=605466.0620	Y=4955205.5726
A136D	X=605456.9120	Y=4955183.3321	C58	X=605446.3734	Y=4955181.9018
A137D	X=605455.1588	Y=4955177.7770	C59	X=605445.6278	Y=4955179.5816
A138D	X=605454.3044	Y=4955175.5010	C60	X=605508.9788	Y=4955086.3219
A139D	X=605450.7596	Y=4955164.2565	C61	X=605431.2572	Y=4955106.9683
A140D	X=605437.6721	Y=4955121.6424	C62	X=605424.9407	Y=4955105.7508
A141D	X=605432.7712	Y=4955106.3088	C63	X=605412.9155	Y=4955083.5339

PARTICELLARE

N°	IDENTIFICAZIONE FOGLIO	IDENTIFICAZIONE MAPPALE	SUPERFICI SUP. CAT	SUPERFICI SUP. OCCUPATA	CARATTERISTICHE QUALITA	CARATTERISTICHE CLASSE
86	16	277	340	16	ENTE URBANO	
87	15	48	1140	22	ENTE URBANO	
88	16	230	490	11	ENTE URBANO	
89	15	54	873	21	ENTE URBANO	
90	16	322	115	2	ENTE URBANO	
91	16	100	435	11	ENTE URBANO	
92	16	136	810	14	ENTE URBANO	
93	15	61	1250	29	ENTE URBANO	
94	15	53	640	17	ENTE URBANO	
95	15	52	670	8	ENTE URBANO	
96	16	31	1500	97	ENTE RUBANO - COM. PARMA	
97	16	32	340	11	ENTE URBANO	
98	16	98	72	3	ENTE URBANO	
99	16	279	440	7	ENTE URBANO	
100	16	120	650	6	ENTE URBANO	
101	15	310	505	6	ENTE URBANO	
102	15	49	1410	74	ENTE URBANO	

Tutti i diritti sono riservati a norma di legge, di questo elaborato è vietata la riproduzione e la cessione a terzi senza esplicita autorizzazione