Comune di Parma

CIG B8E8F11020


DD-2025-2983 DEL 05/11/2025

SETTORE MOBILITA' E TRASPORTI
S.O. MOBILITA' SOSTENIBILE - 045010
PISTA CICLABILE PARMA- ALBERI DI VIGATTO

PROGETTO : ING. ROSARIA RAGAZZINI (Ord. Ing. Prov. PR 1567A)

PFTE | PROGETTO DI FATTIBILITA' TECNICO-ECONOMICA | T.6 | PLANIMETRIA DI TRACCIAMENTO E PIANO PARTICELLARE

ELABORATO: PLANIMETRIA DI TRACCIAMENTO con individuazione particelle catastali - 6/13 | CODICE: PFTE.T.6.1.6

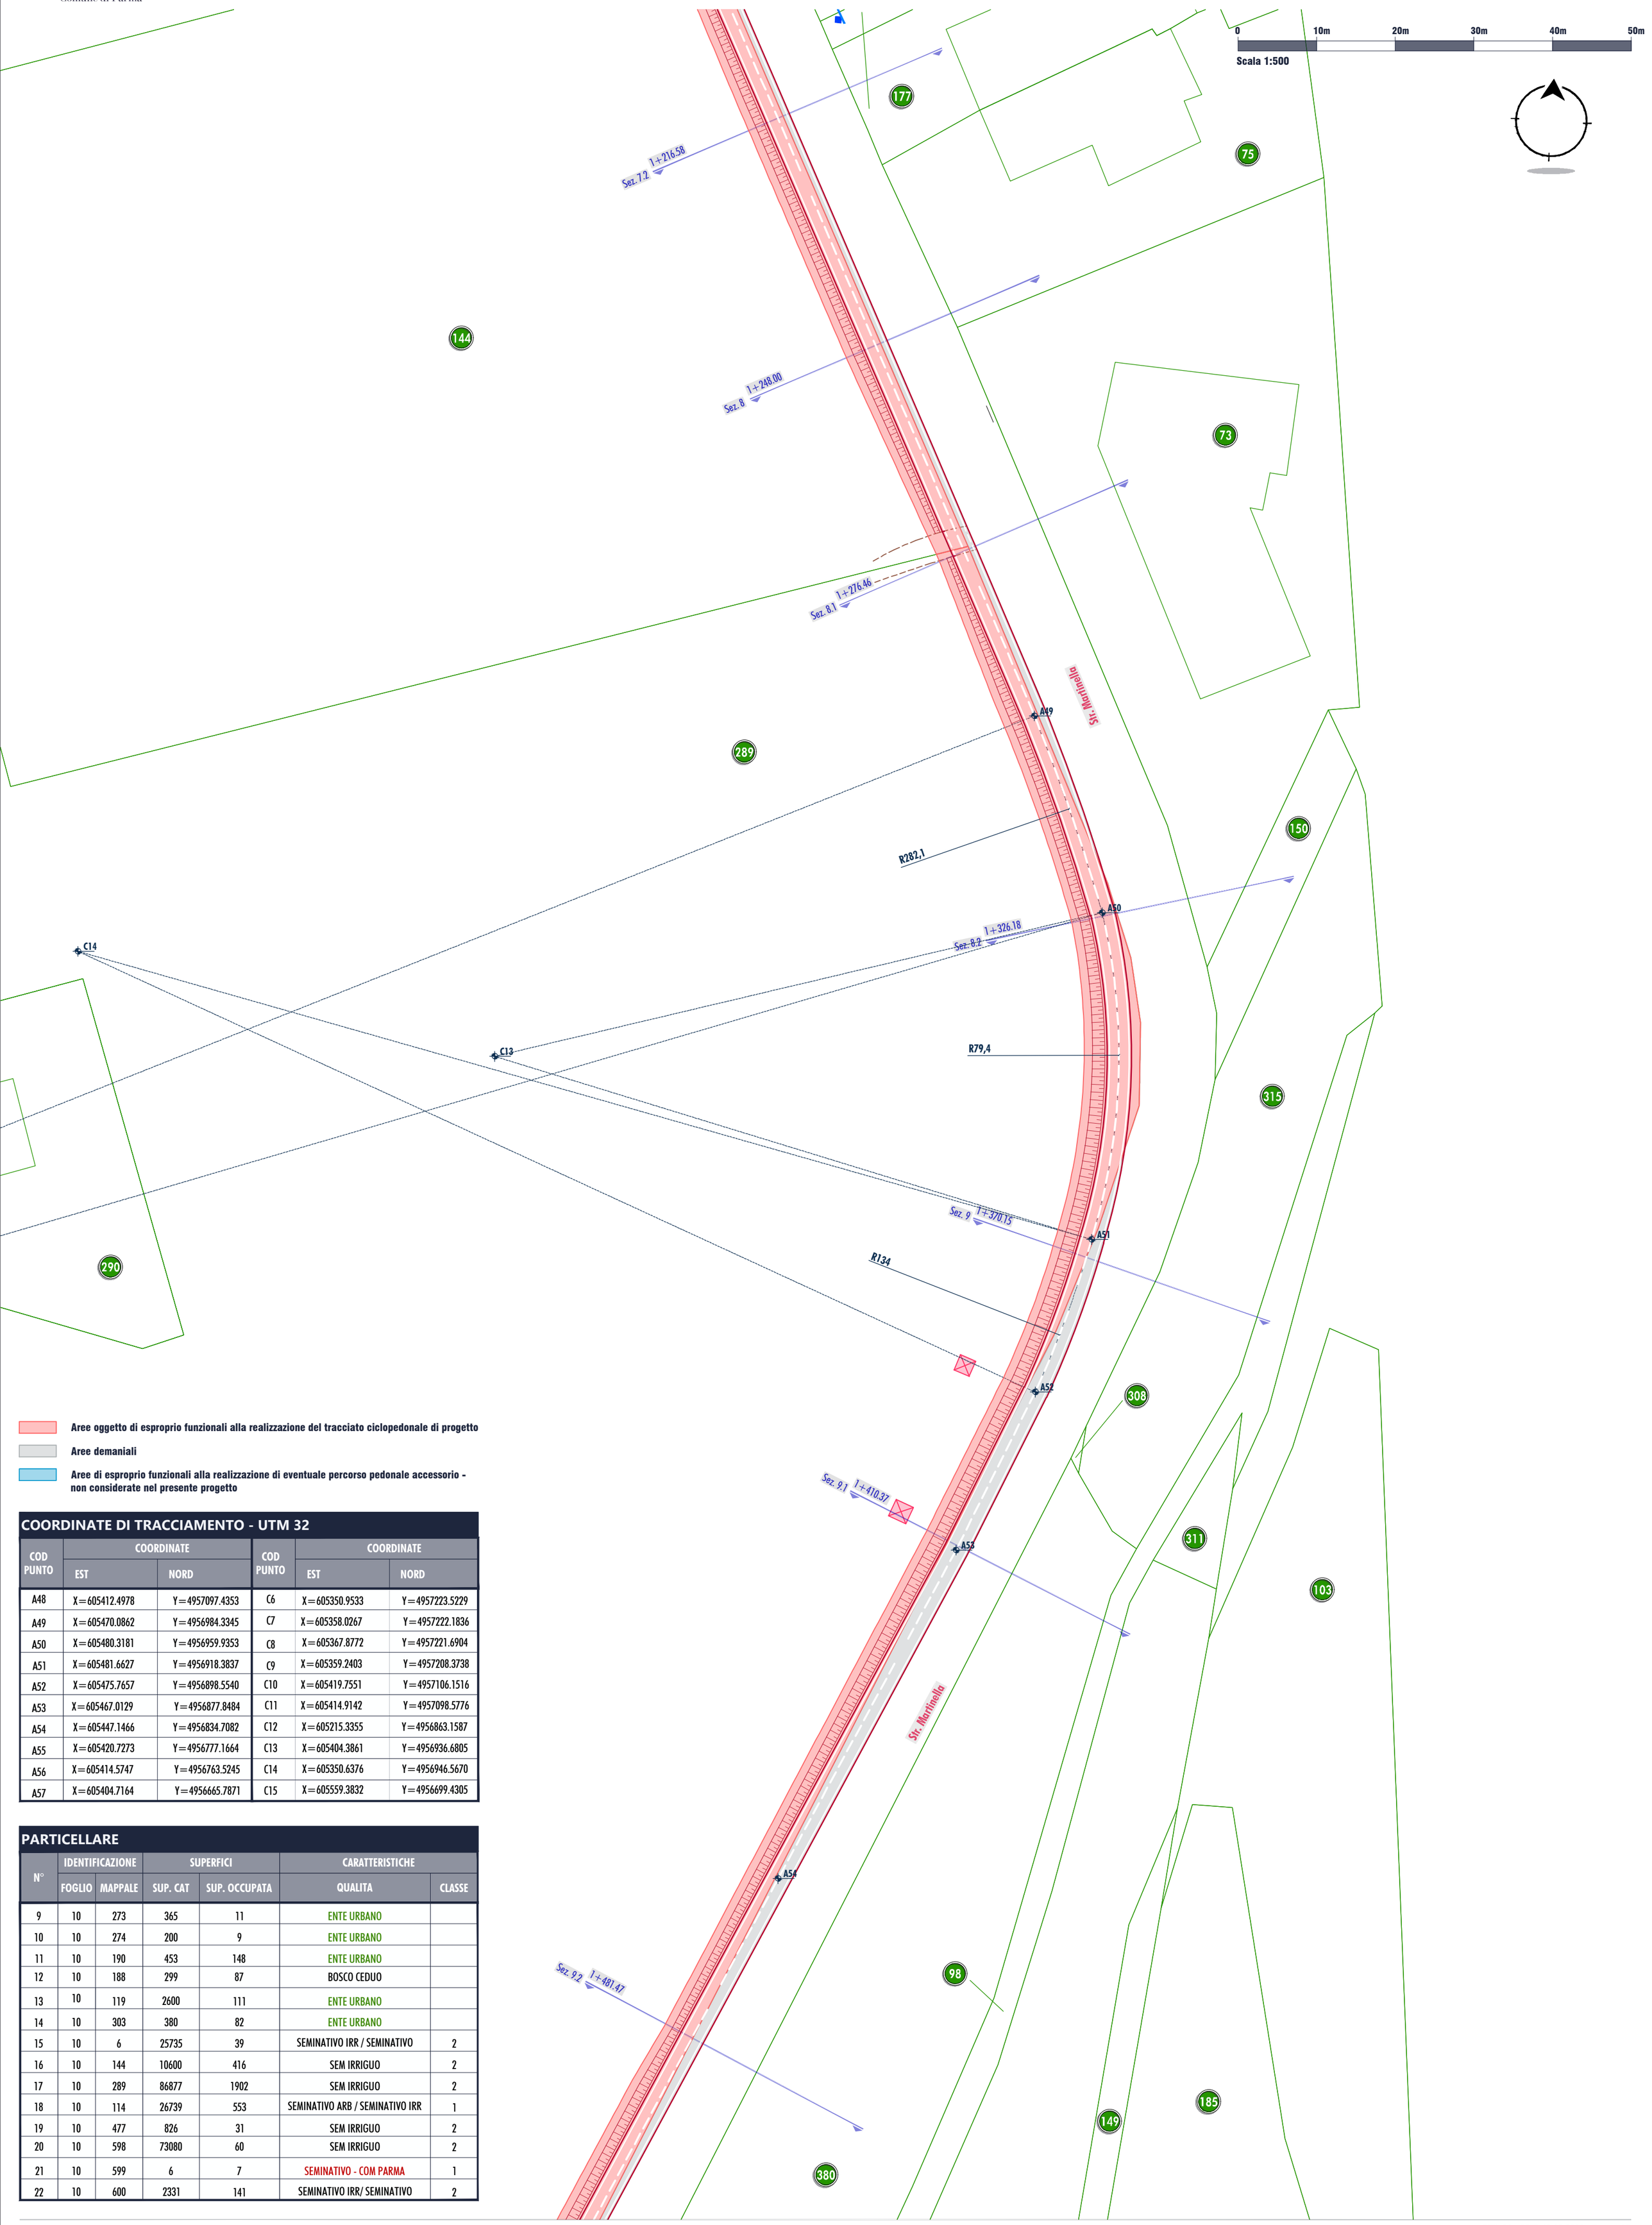

Aree oggetto di esproprio funzionali alla realizzazione del tracciato ciclopedonale di progetto

Aree demaniali

Aree di esproprio funzionali alla realizzazione di eventuale percorso pedonale accessorio - non considerate nel presente progetto

COORDINATE DI TRACCIAMENTO - UTM 32

COD PUNTO	COORDINATE EST	COORDINATE NORD	COD PUNTO	COORDINATE EST	COORDINATE NORD
A48	X=605412.4978	Y=4957097.4353	C6	X=605350.9533	Y=4957223.5229
A49	X=605470.0862	Y=4956984.3345	C7	X=605358.0267	Y=4957222.1836
A50	X=605480.3181	Y=4956959.9353	C8	X=605367.8772	Y=4957221.6904
A51	X=605481.6627	Y=4956918.3837	C9	X=605359.2403	Y=4957208.3738
A52	X=605475.7657	Y=4956898.5540	C10	X=605419.7551	Y=4957106.1516
A53	X=605467.0129	Y=4956877.8484	C11	X=605414.9142	Y=4957098.5776
A54	X=605447.1466	Y=4956834.7082	C12	X=605215.3355	Y=4956863.1587
A55	X=605420.7273	Y=4956777.1664	C13	X=605404.3861	Y=4956936.6805
A56	X=605414.5747	Y=4956763.5245	C14	X=605350.6376	Y=4956946.5670
A57	X=605404.7164	Y=4956665.7871	C15	X=605559.3832	Y=4956699.4305

PARTICELLARE

N°	IDENTIFICAZIONE FOGLIO	IDENTIFICAZIONE MAPPALE	SUPERFICI SUP. CAT	SUPERFICI SUP. OCCUPATA	CARATTERISTICHE QUALITA	CARATTERISTICHE CLASSE
9	10	273	365	11	ENTE URBANO	
10	10	274	200	9	ENTE URBANO	
11	10	190	453	148	ENTE URBANO	
12	10	188	299	87	BOSCO CEDUO	
13	10	119	2600	111	ENTE URBANO	
14	10	303	380	82	ENTE URBANO	
15	10	6	25735	39	SEMINATIVO IRR / SEMINATIVO	2
16	10	144	10600	416	SEM IRRIGUO	2
17	10	289	86877	1902	SEM IRRIGUO	2
18	10	114	26739	553	SEMINATIVO ARB / SEMINATIVO IRR	1
19	10	477	826	31	SEM IRRIGUO	2
20	10	598	73080	60	SEM IRRIGUO	2
21	10	599	6	7	SEMINATIVO - COM PARMA	1
22	10	600	2331	141	SEMINATIVO IRR/ SEMINATIVO	2

Tutti i diritti sono riservati a norma di legge, di questo elaborato è vietata la riproduzione e la cessione a terzi senza esplicita autorizzazione