Comune di Parma

CIG B8E8F11020

DD-2025-2983 DEL 05/11/2025

SETTORE MOBILITA' E TRASPORTI
S.O. MOBILITA' SOSTENIBILE - 045010
PISTA CICLABILE PARMA- ALBERI DI VIGATTO


PROGETTO : ING. ROSARIA RAGAZZINI (Ord. Ing. Prov. PR 1567A)

PFTE PROGETTO DI FATTIBILITA' TECNICO-ECONOMICA

T.6 PLANIMETRIA DI TRACCIAMENTO E PIANO PARTICELLARE

ELABORATO: PLANIMETRIA DI TRACCIAMENTO con individuazione particelle catastali - 8/13

CODICE: PFTE.T.6.1.8

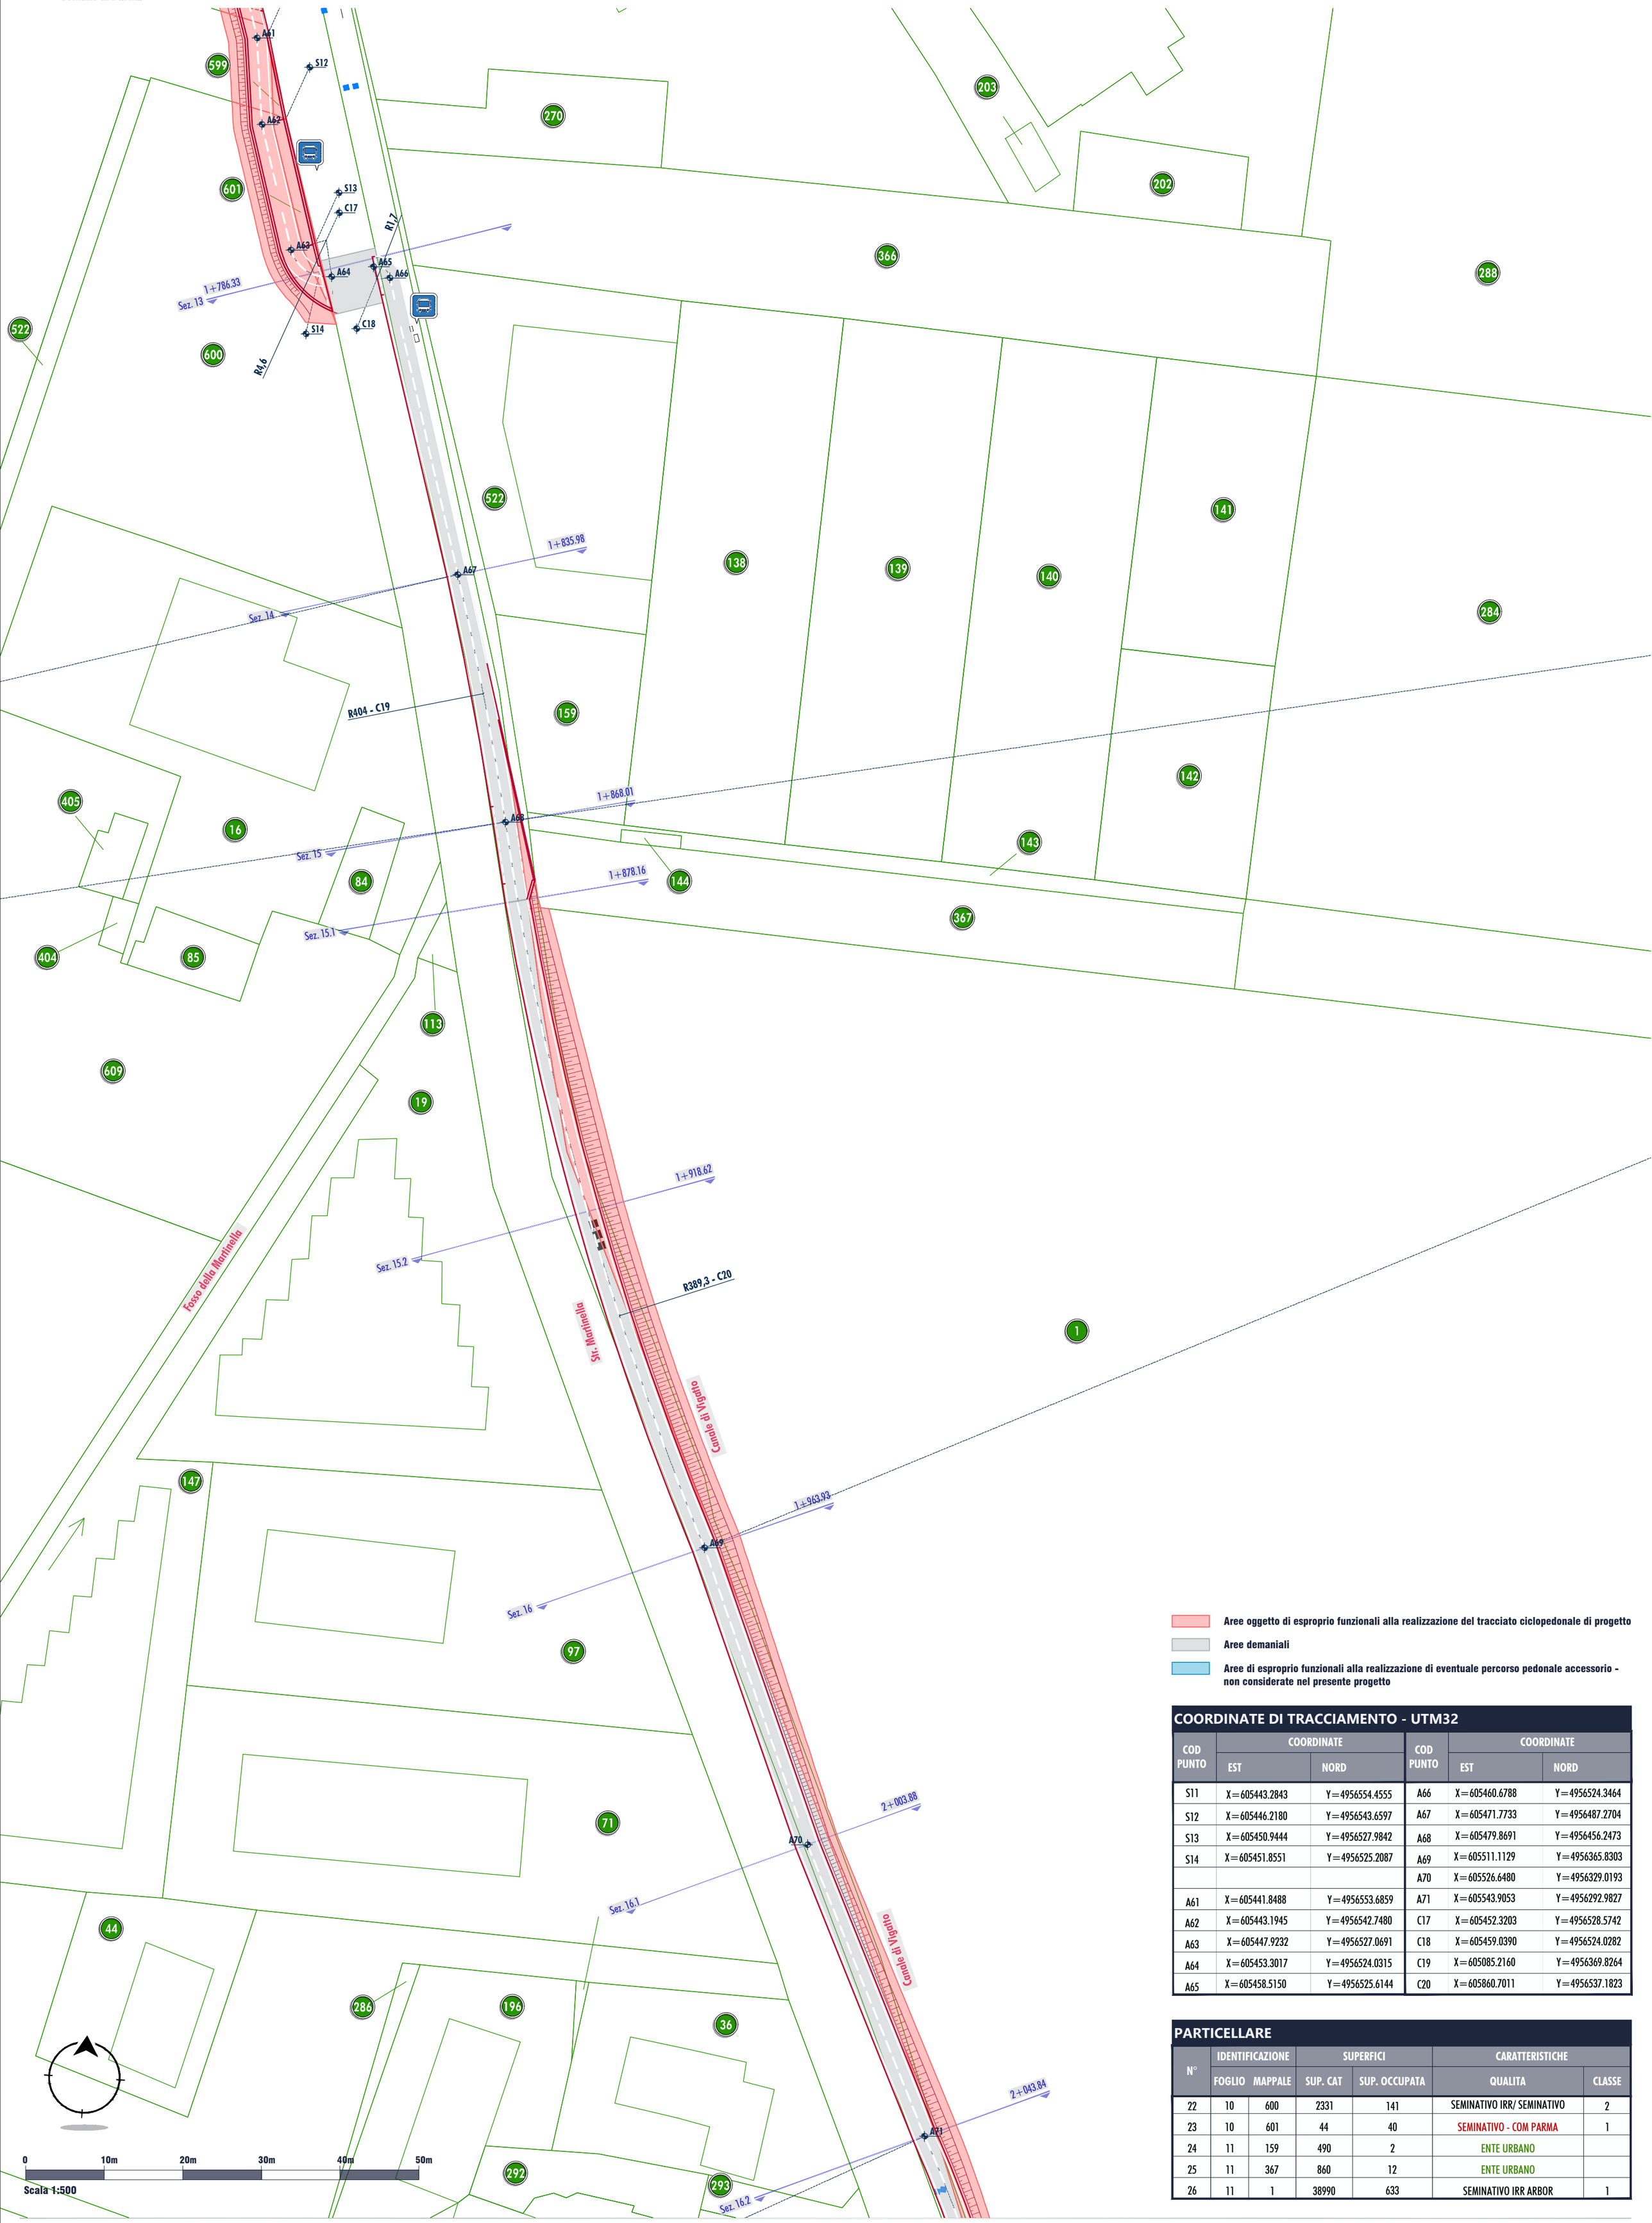

Aree oggetto di esproprio funzionali alla realizzazione del tracciato ciclopedonale di progetto

Aree demaniali

Aree di esproprio funzionali alla realizzazione di eventuale percorso pedonale accessorio - non considerate nel presente progetto

COORDINATE DI TRACCIAMENTO - UTM32

COD PUNTO	COORDINATE EST	COORDINATE NORD	COD PUNTO	COORDINATE EST	COORDINATE NORD
S11	X=605443.2843	Y=4956554.4555	A66	X=605460.6788	Y=4956524.3464
S12	X=605446.2180	Y=4956543.6597	A67	X=605471.7733	Y=4956487.2704
S13	X=605450.9444	Y=4956527.9842	A68	X=605479.8691	Y=4956456.2473
S14	X=605451.8551	Y=4956525.2087	A69	X=605511.1129	Y=4956365.8303
			A70	X=605526.6480	Y=4956329.0193
A61	X=605441.8488	Y=4956553.6859	A71	X=605543.9053	Y=4956292.9827
A62	X=605443.1945	Y=4956542.7480	C17	X=605452.3203	Y=4956528.5742
A63	X=605447.9232	Y=4956527.0691	C18	X=605459.0390	Y=4956524.0282
A64	X=605453.3017	Y=4956524.0315	C19	X=605085.2160	Y=4956369.8264
A65	X=605458.5150	Y=4956525.6144	C20	X=605860.7011	Y=4956537.1823

PARTICELLARE

N°	IDENTIFICAZIONE FOGLIO	IDENTIFICAZIONE MAPPALE	SUPERFICI SUP. CAT	SUPERFICI SUP. OCCUPATA	CARATTERISTICHE QUALITA	CARATTERISTICHE CLASSE
22	10	600	2331	141	SEMINATIVO IRR/ SEMINATIVO	2
23	10	601	44	40	SEMINATIVO - COM PARMA	1
24	11	159	490	2	ENTE URBANO	
25	11	367	860	12	ENTE URBANO	
26	11	1	38990	633	SEMINATIVO IRR ARBOR	1

Tutti i diritti sono riservati a norma di legge, di questo elaborato è vietata la riproduzione e la cessione a terzi senza esplicita autorizzazione