Comune di Parma

CIG B8E8F11020

DD-2025-2983 DEL 05/11/2025

SETTORE MOBILITA' E TRASPORTI
S.O. MOBILITA' SOSTENIBILE - 045010
PISTA CICLABILE PARMA- ALBERI DI VIGATTO


PROGETTO : ING. ROSARIA RAGAZZINI (Ord. Ing. Prov. PR 1567A)

PFTE | PROGETTO DI FATTIBILITA' TECNICO-ECONOMICA | T.6 | PLANIMETRIA DI TRACCIAMENTO E PIANO PARTICELLARE

ELABORATO: PLANIMETRIA DI TRACCIAMENTO con individuazione particelle catastali - 1/13 | CODICE: PFTE.T.6.2.1

0 10m 20m 30m 40m 50m

Scala 1:500

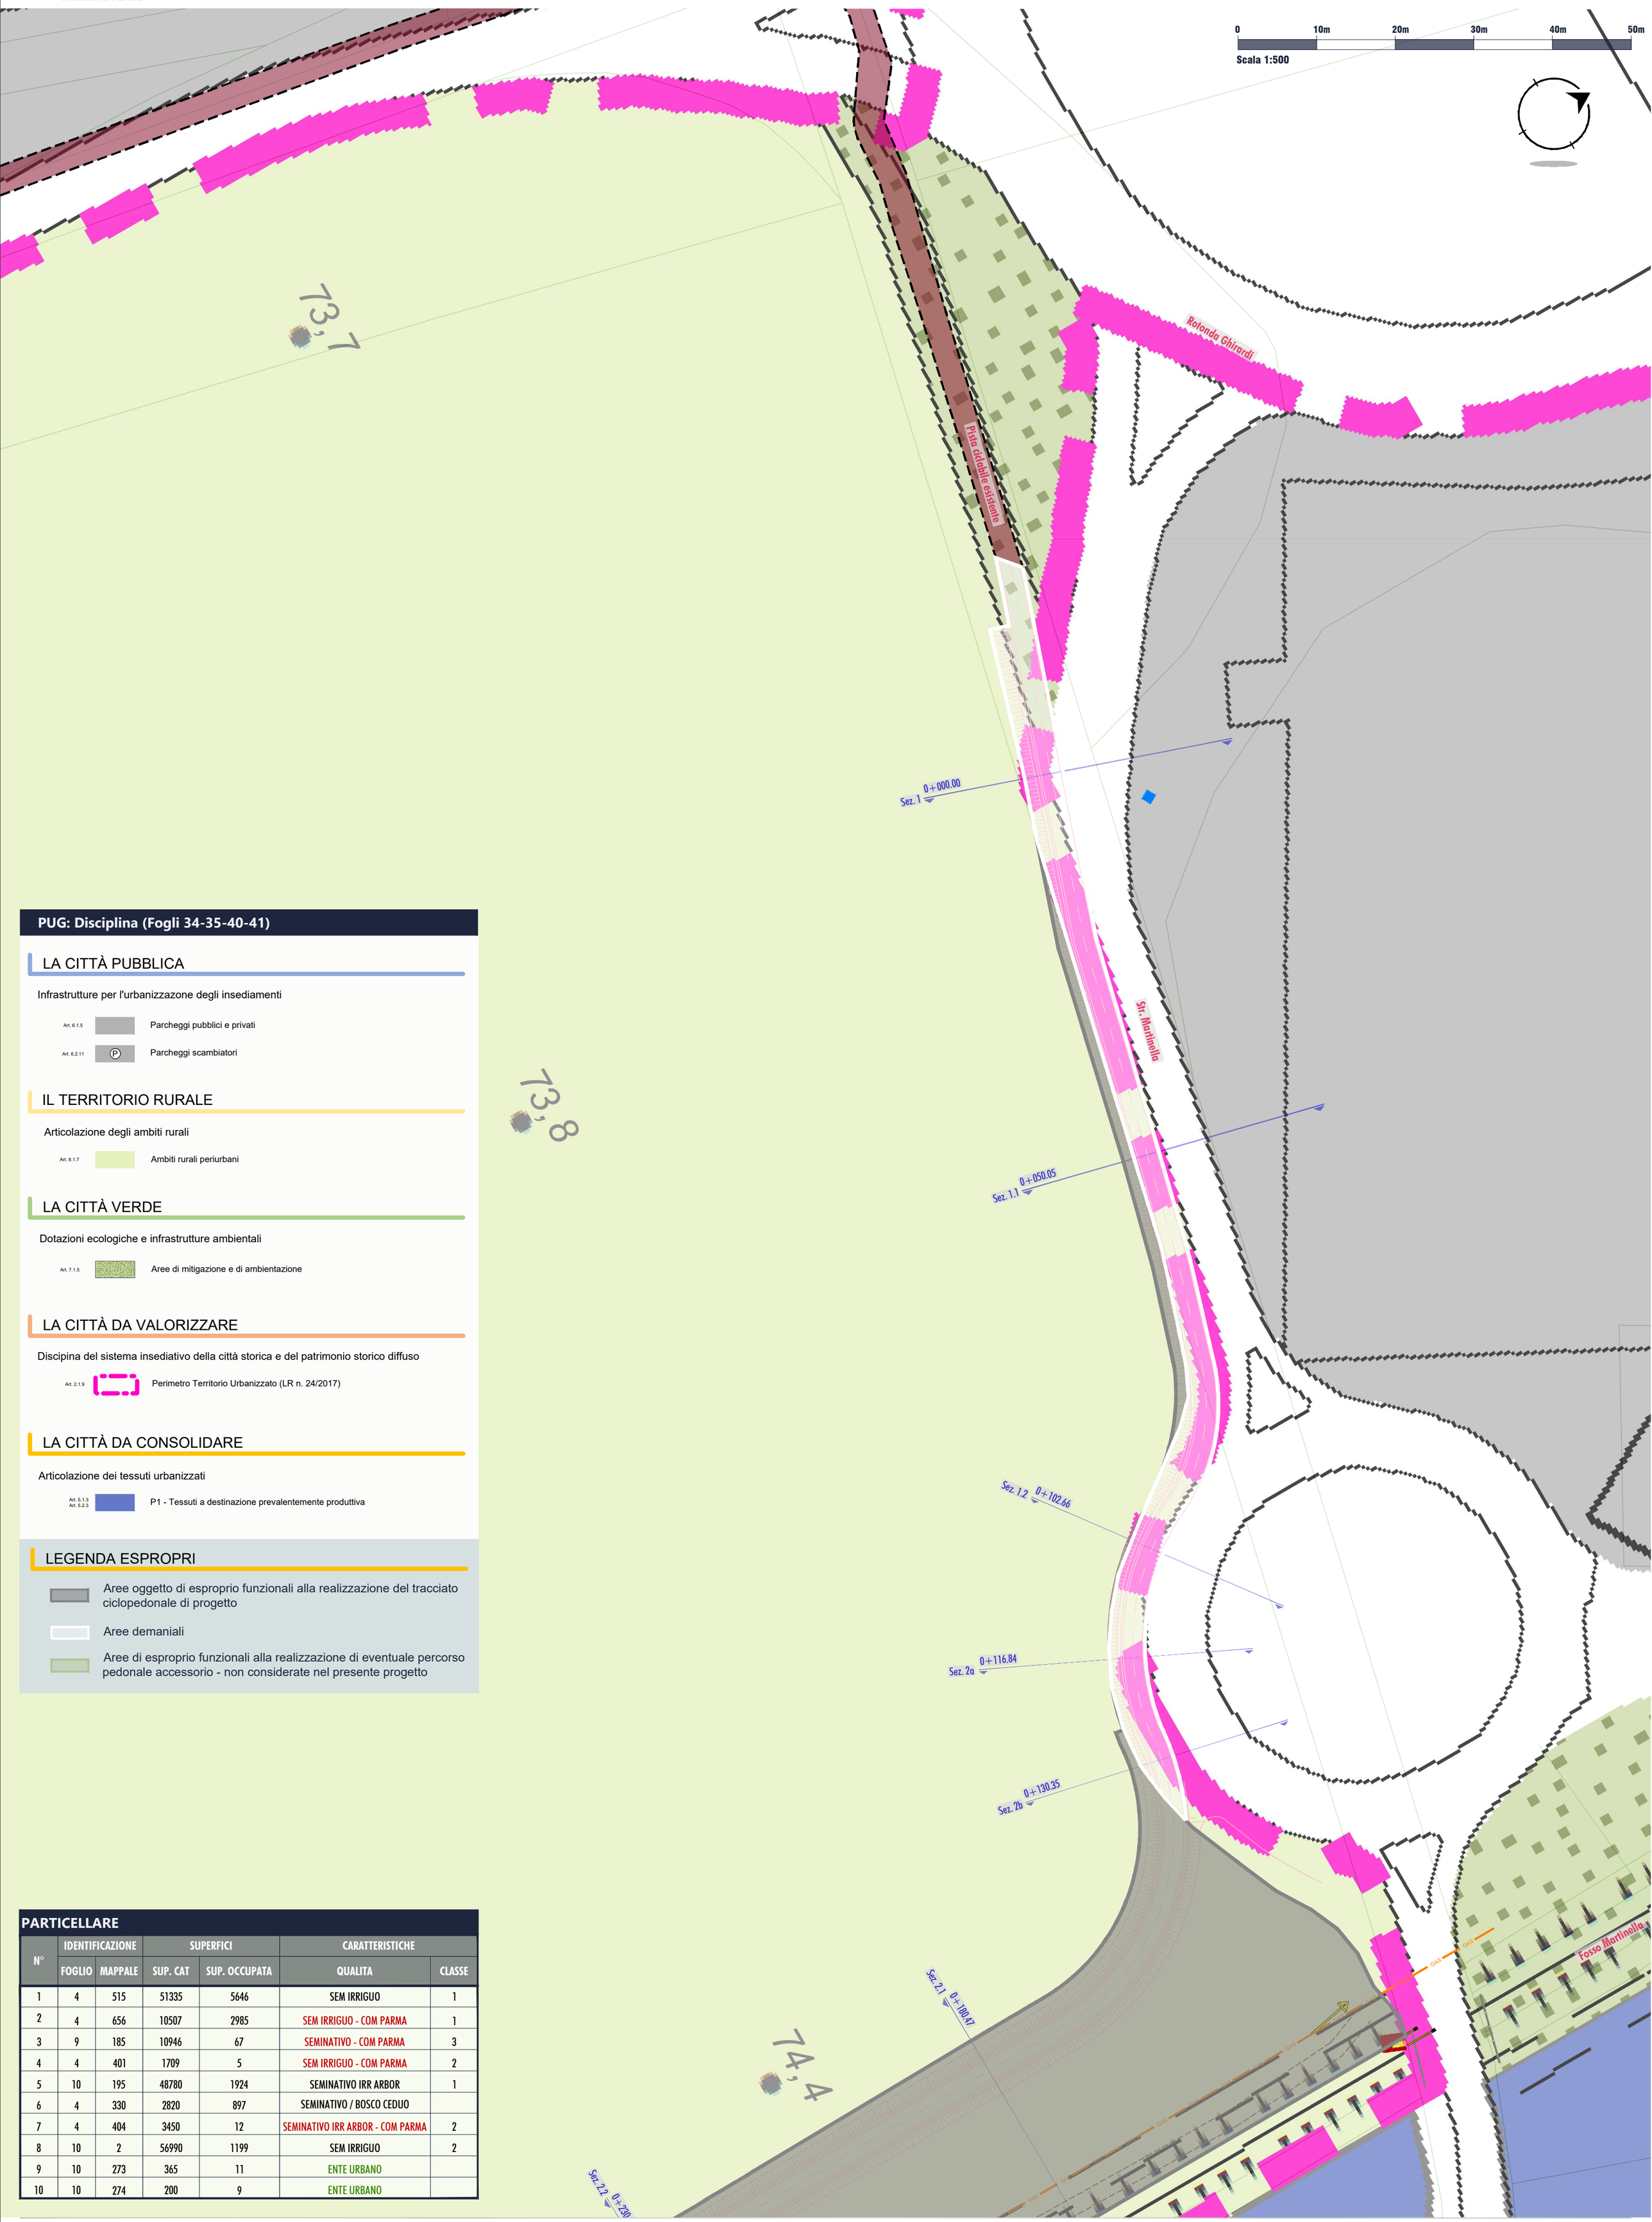

PUG: Disciplina (Fogli 34-35-40-41)

LA CITTÀ PUBBLICA

Infrastrutture per l'urbanizzazone degli insediamenti

Art. 6.1.5 — Parcheggi pubblici e privati

Art. 6.2.11 — Parcheggi scambiatori

IL TERRITORIO RURALE

Articolazione degli ambiti rurali

Art. 8.1.7 — Ambiti rurali periurbani

LA CITTÀ VERDE

Dotazioni ecologiche e infrastrutture ambientali

Art. 7.1.5 — Aree di mitigazione e di ambientazione

LA CITTÀ DA VALORIZZARE

Discipina del sistema insediativo della città storica e del patrimonio storico diffuso

Art. 2.1.9 — Perimetro Territorio Urbanizzato (LR n. 24/2017)

LA CITTÀ DA CONSOLIDARE

Articolazione dei tessuti urbanizzati

Art. 5.1.3 Art. 5.2.3 — P1 - Tessuti a destinazione prevalentemente produttiva

LEGENDA ESPROPRI

- Aree oggetto di esproprio funzionali alla realizzazione del tracciato ciclopedonale di progetto
- Aree demaniali
- Aree di esproprio funzionali alla realizzazione di eventuale percorso pedonale accessorio - non considerate nel presente progetto

PARTICELLARE

N°	IDENTIFICAZIONE		SUPERFICI		CARATTERISTICHE	
	FOGLIO	MAPPALE	SUP. CAT	SUP. OCCUPATA	QUALITA	CLASSE
1	4	515	51335	5646	SEM IRRIGUO	1
2	4	656	10507	2985	SEM IRRIGUO - COM PARMA	1
3	9	185	10946	67	SEMINATIVO - COM PARMA	3
4	4	401	1709	5	SEM IRRIGUO - COM PARMA	2
5	10	195	48780	1924	SEMINATIVO IRR ARBOR	1
6	4	330	2820	897	SEMINATIVO / BOSCO CEDUO	
7	4	404	3450	12	SEMINATIVO IRR ARBOR - COM PARMA	2
8	10	2	56990	1199	SEM IRRIGUO	2
9	10	273	365	11	ENTE URBANO	
10	10	274	200	9	ENTE URBANO	

Tutti i diritti sono riservati a norma di legge, di questo elaborato è vietata la riproduzione e la cessione a terzi senza esplicita autorizzazione