Comune di Parma

CIG B8E8F11020

DD-2025-2983 DEL 05/11/2025

SETTORE MOBILITA' E TRASPORTI
S.O. MOBILITA' SOSTENIBILE - 045010
PISTA CICLABILE PARMA- ALBERI DI VIGATTO

PROGETTO : ING. ROSARIA RAGAZZINI (Ord. Ing. Prov. PR 1567A)


PFTE PROGETTO DI FATTIBILITA' TECNICO-ECONOMICA

T.2 PROGETTO DEL TRACCIATO CICLOPEDONALE


ELABORATO: PLANIMETRIA DI PROGETTO - 10/26

CODICE: PFTE.T.2.1.10

SEZIONE 8

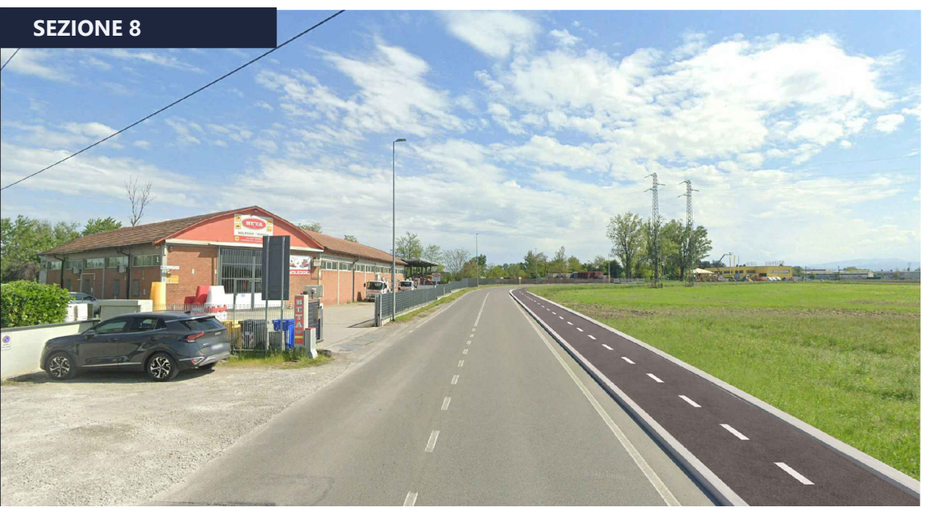


SEZIONE 8.1

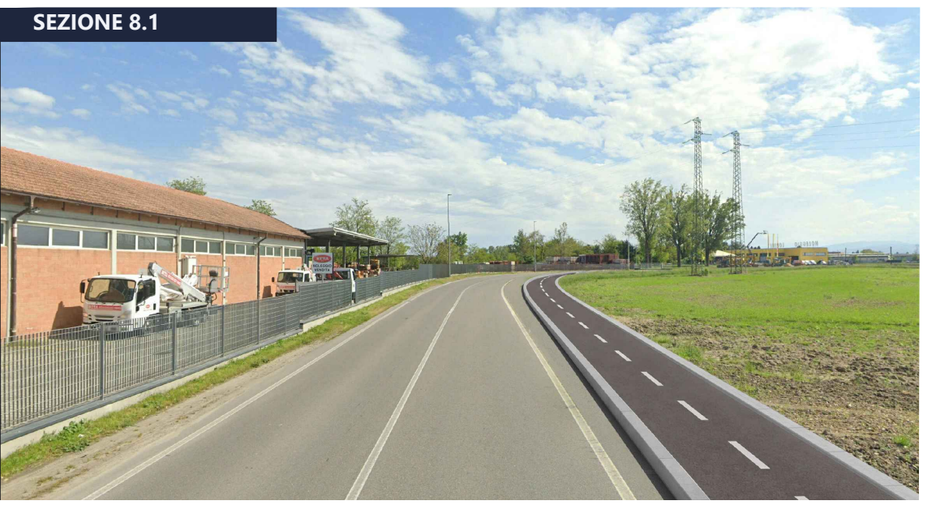

SEZIONE 8.2



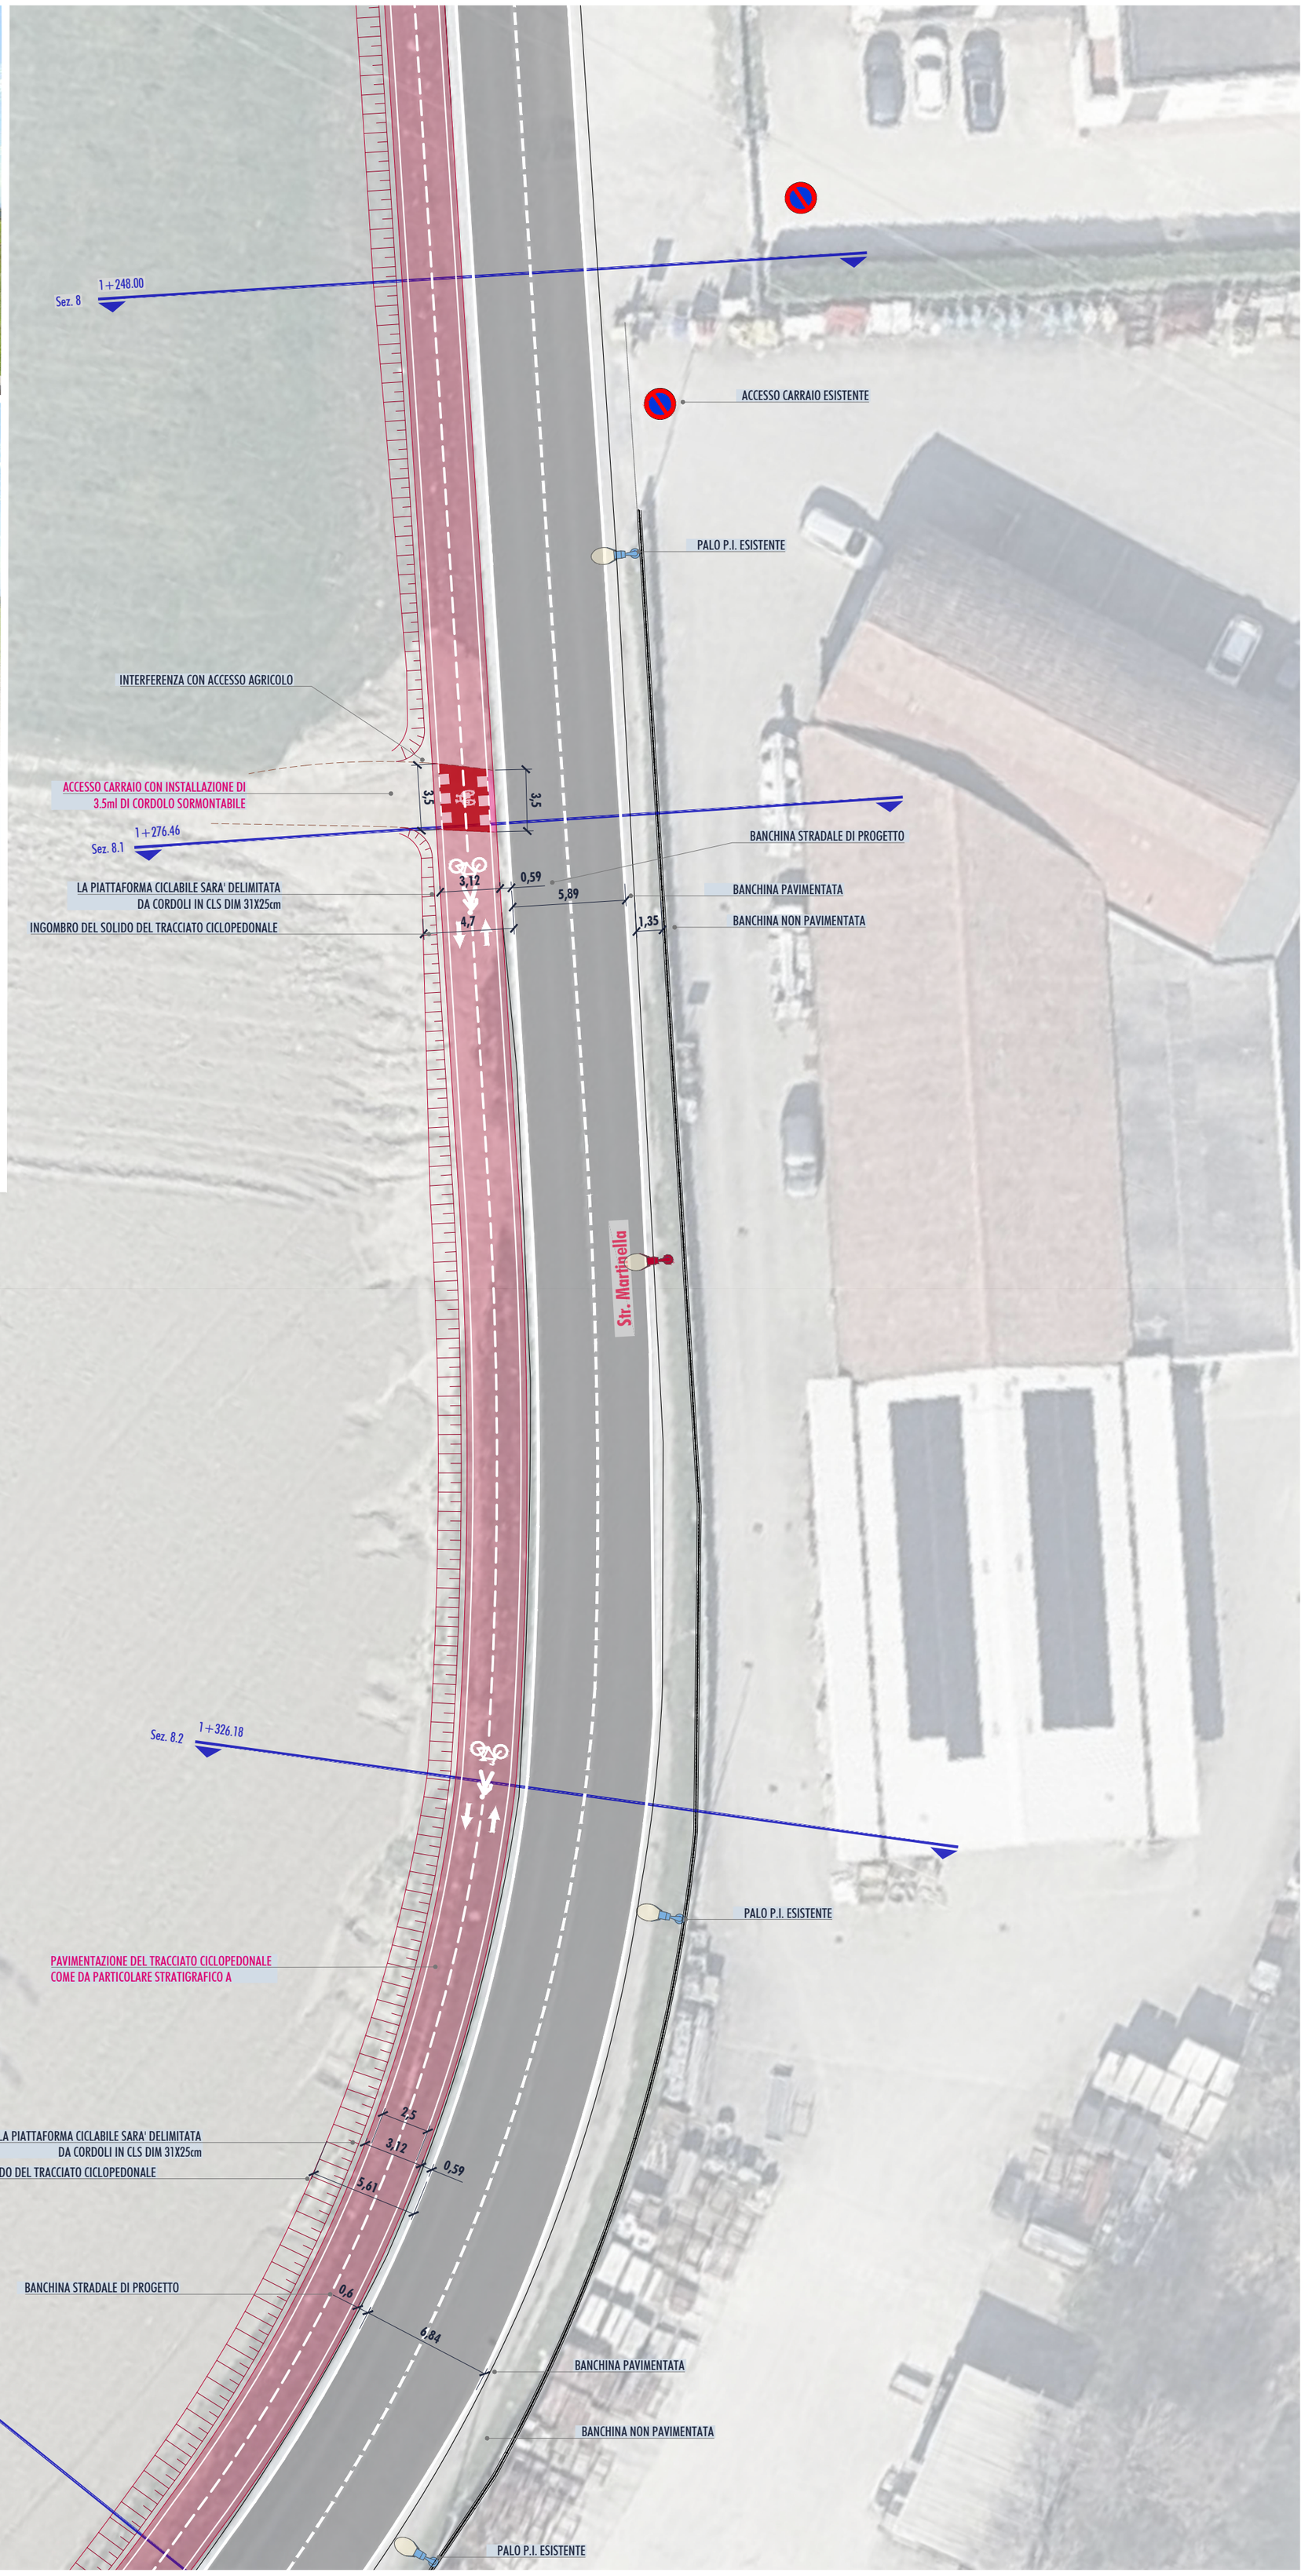

LEGENDA :

- PASSO CARRAIO
- SEGNALETICA STRADALE VERTICALE
- LAMPIONE ILLUMINAZIONE PUBBLICA
- FERMATA TRASPORTI PUBBLICI DI LINEA
- PALINA FERMATA AUTOBUS
- CESTINO PORTARIFIUTI
- CADITOIE
- POZZETTO ENEL
- POZZETTO FOGNATURA
- POZZETTO TELECOM
- POZZETTO GASDOTTO
- POZZETTO CIRC. GASDOTTO
- POZZETTO ACQUEDOTTO
- POZZETTO CIRC. ACQUEDOTTO
- POZZETTO
- POZZETTO CIRC.
- POZZETTO FIBRA OTTICA
- LINEA ELETTRICA
- FOGNATURA
- PALI LINEA ELETTRICA

Tutti i diritti sono riservati a norma di legge, di questo elaborato è vietata la riproduzione e la cessione a terzi senza esplicita autorizzazione