


AUTOSTRADA A1 - CASELLO DI PARMA

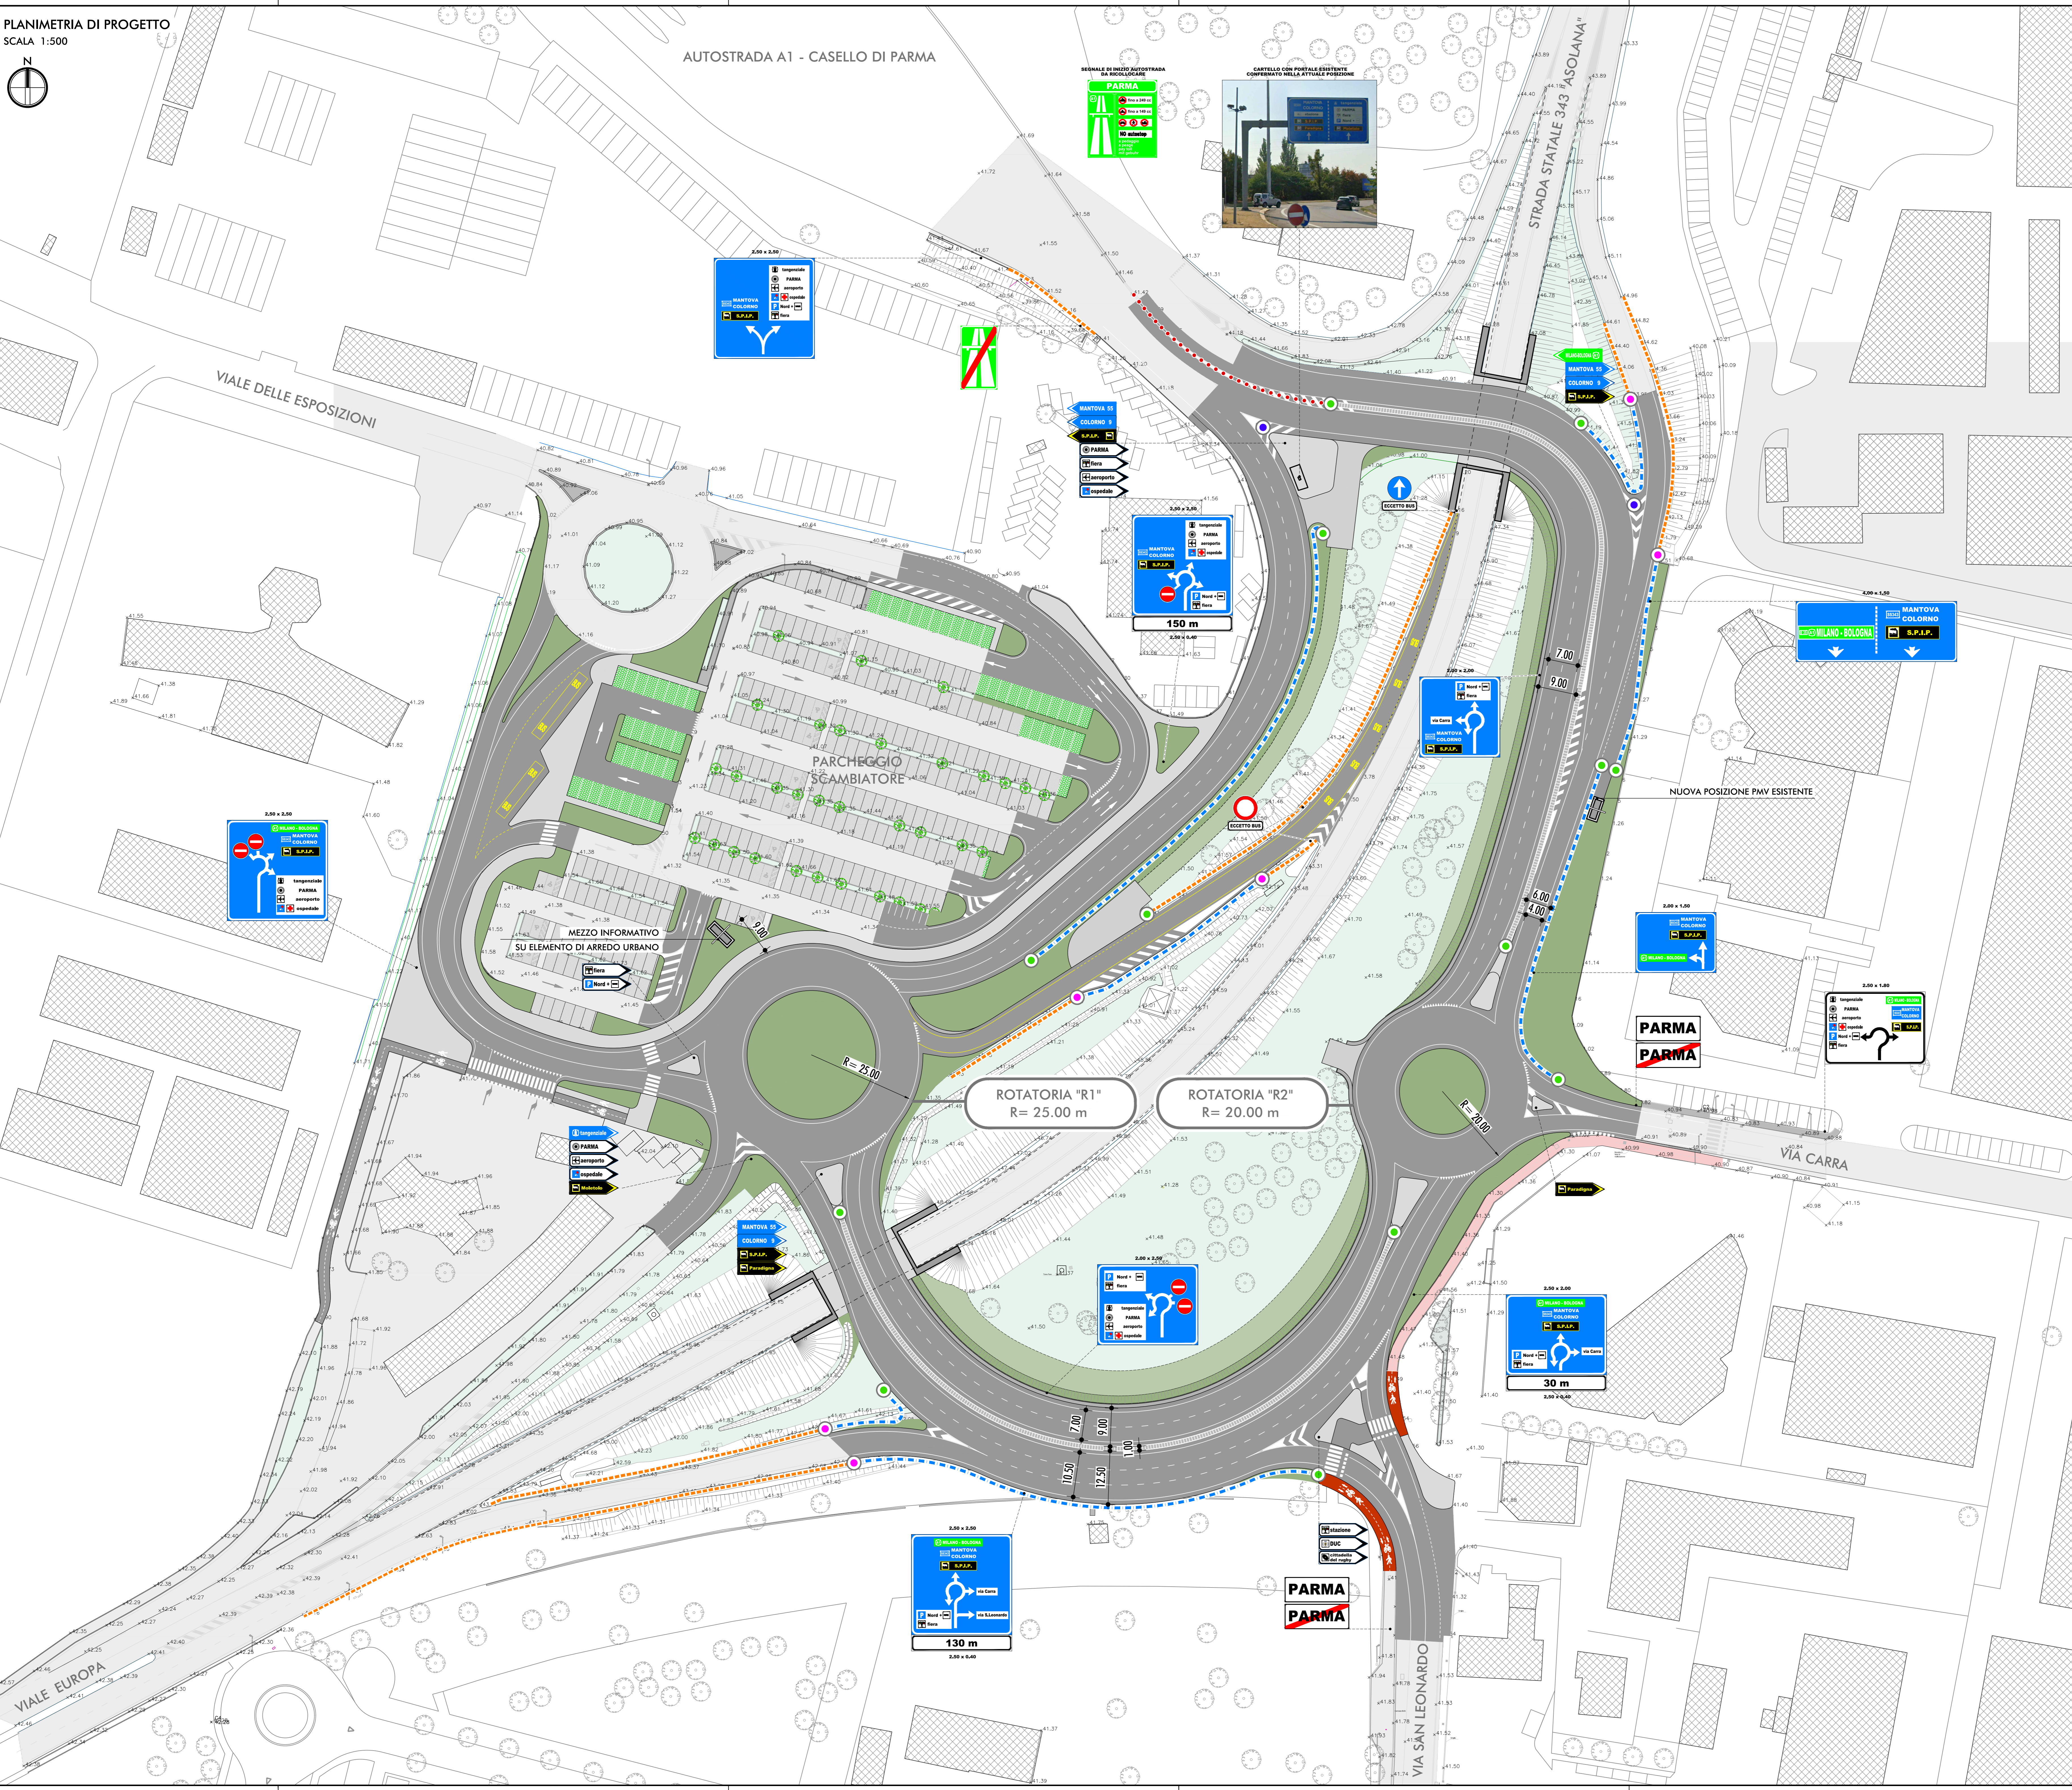

- LEGENDA BARRIERE DI SICUREZZA:**
- BARRIERA BORDO RILEVATO ESISTENTE
  - BARRIERA BORDO RILEVATO DI CLASSE H1 DI PROGETTO
  - BARRIERA SPARTITRAFFICO DI PROGETTO
  - SEPARATORE DI CORSA
  - ELEMENTO DI TRANSIZIONE TRA LA BARRIERA DI SICUREZZA ESISTENTE E LA BARRIERA BORDO RILEVATO DI CLASSE H1 DI PROGETTO
  - ELEMENTO TERMINALE BARRIERA DI SICUREZZA
  - ATTENUATORE D'URTO INDICATORE DI DIREZIONE

OPERE INFRASTRUTTURALI FUNZIONALI  
AL POTENZIAMENTO E ALL'ACCESSIBILITÀ DELLE FIERE  
NODO STRADALE ALL'USCITA DEL CASELLO DELL'AUTOSTRADA A1 DI PARMA  
CUP: H4220063004 - CIG: L0142204000000000000 - CIG: 5464066610

**PROGETTO DI FATTIBILITÀ TECNICA ED ECONOMICA**

<p><b>DIRUTTORI GENERALI:</b> ING. MARCO GHIRARDI</p> <p><b>COORDINATORE GENERALE:</b> ING. CECILIA DAMONI</p> <p><b>PROGETTISTI:</b> ING. FABIO TORTA ING. EPIFANIO SAMPANÒ ING. CLAUDIO D'ANGELO</p> <p><b>CONFERMAZIONE:</b> ING. FABIO TORTA ING. EPIFANIO SAMPANÒ ING. CLAUDIO D'ANGELO</p> <p><b>ELABORAZIONE:</b> ING. FABIO TORTA ING. EPIFANIO SAMPANÒ ING. CLAUDIO D'ANGELO</p>	<p><b>RESPONSABILI E LAVORI DEL PROGETTO:</b> ING. MICHELE GADALETA ASSISTENTE DEL RESPONSABILE LAVORI DEL PROGETTO ING. LUIGI ELIA</p> <p><b>PROGETTAZIONE:</b> ING. FILIPPO VIARO ING. PAOLO CORCHIA</p> <p><b>ARCHITETTURA:</b> ARCH. SERGIO BECCARELLI</p> <p><b>ACUSTICA:</b> ING. GIOVANNI BRIANTI</p> <p><b>Politeco</b> Politeco Società di progettazione srl</p> <p><b>CONFERMAZIONE:</b> ING. FABIO TORTA ING. EPIFANIO SAMPANÒ ING. CLAUDIO D'ANGELO</p> <p><b>TRT</b> TRT Trasporti e Territorio srl</p> <p><b>Politeco</b> Politeco Società di progettazione srl</p>
---	---

PR51.25.A.PFE.03.INF.PPG.005.R02

1:500  
Ottobre 2025