

PLANIMETRIA DI PROGETTO

SCALA 1:500



LEGENDA

FABBRICATI:


- TF 1) GUARDIOLA
- TF 2) UFFICI IMPRESA E LOCALE INFERMERIA
- TF 3) SPOGLIATOI
- TF 4) CONTAINER UFFICIO PER DL
- TF 5) SERVIZI IGIENICI CHIMICI
- TF 6) CONTAINER PER DEPOSITO ATTREZZATURE

IMPIANTI:

- TI 1) GRUPPO ELETTROGENO
- TI 2) ISOLA ECOLOGICA
- TI 3) AREA STOCCAGGIO MATERIALI DA COSTRUZIONE

PAVIMENTI E RECINZIONI:

- PAVIMENTAZIONE ESISTENTE IN CONGLOMERATO BITUMINOSO
- RECINZIONE DELL'AREA DI CANTIERE

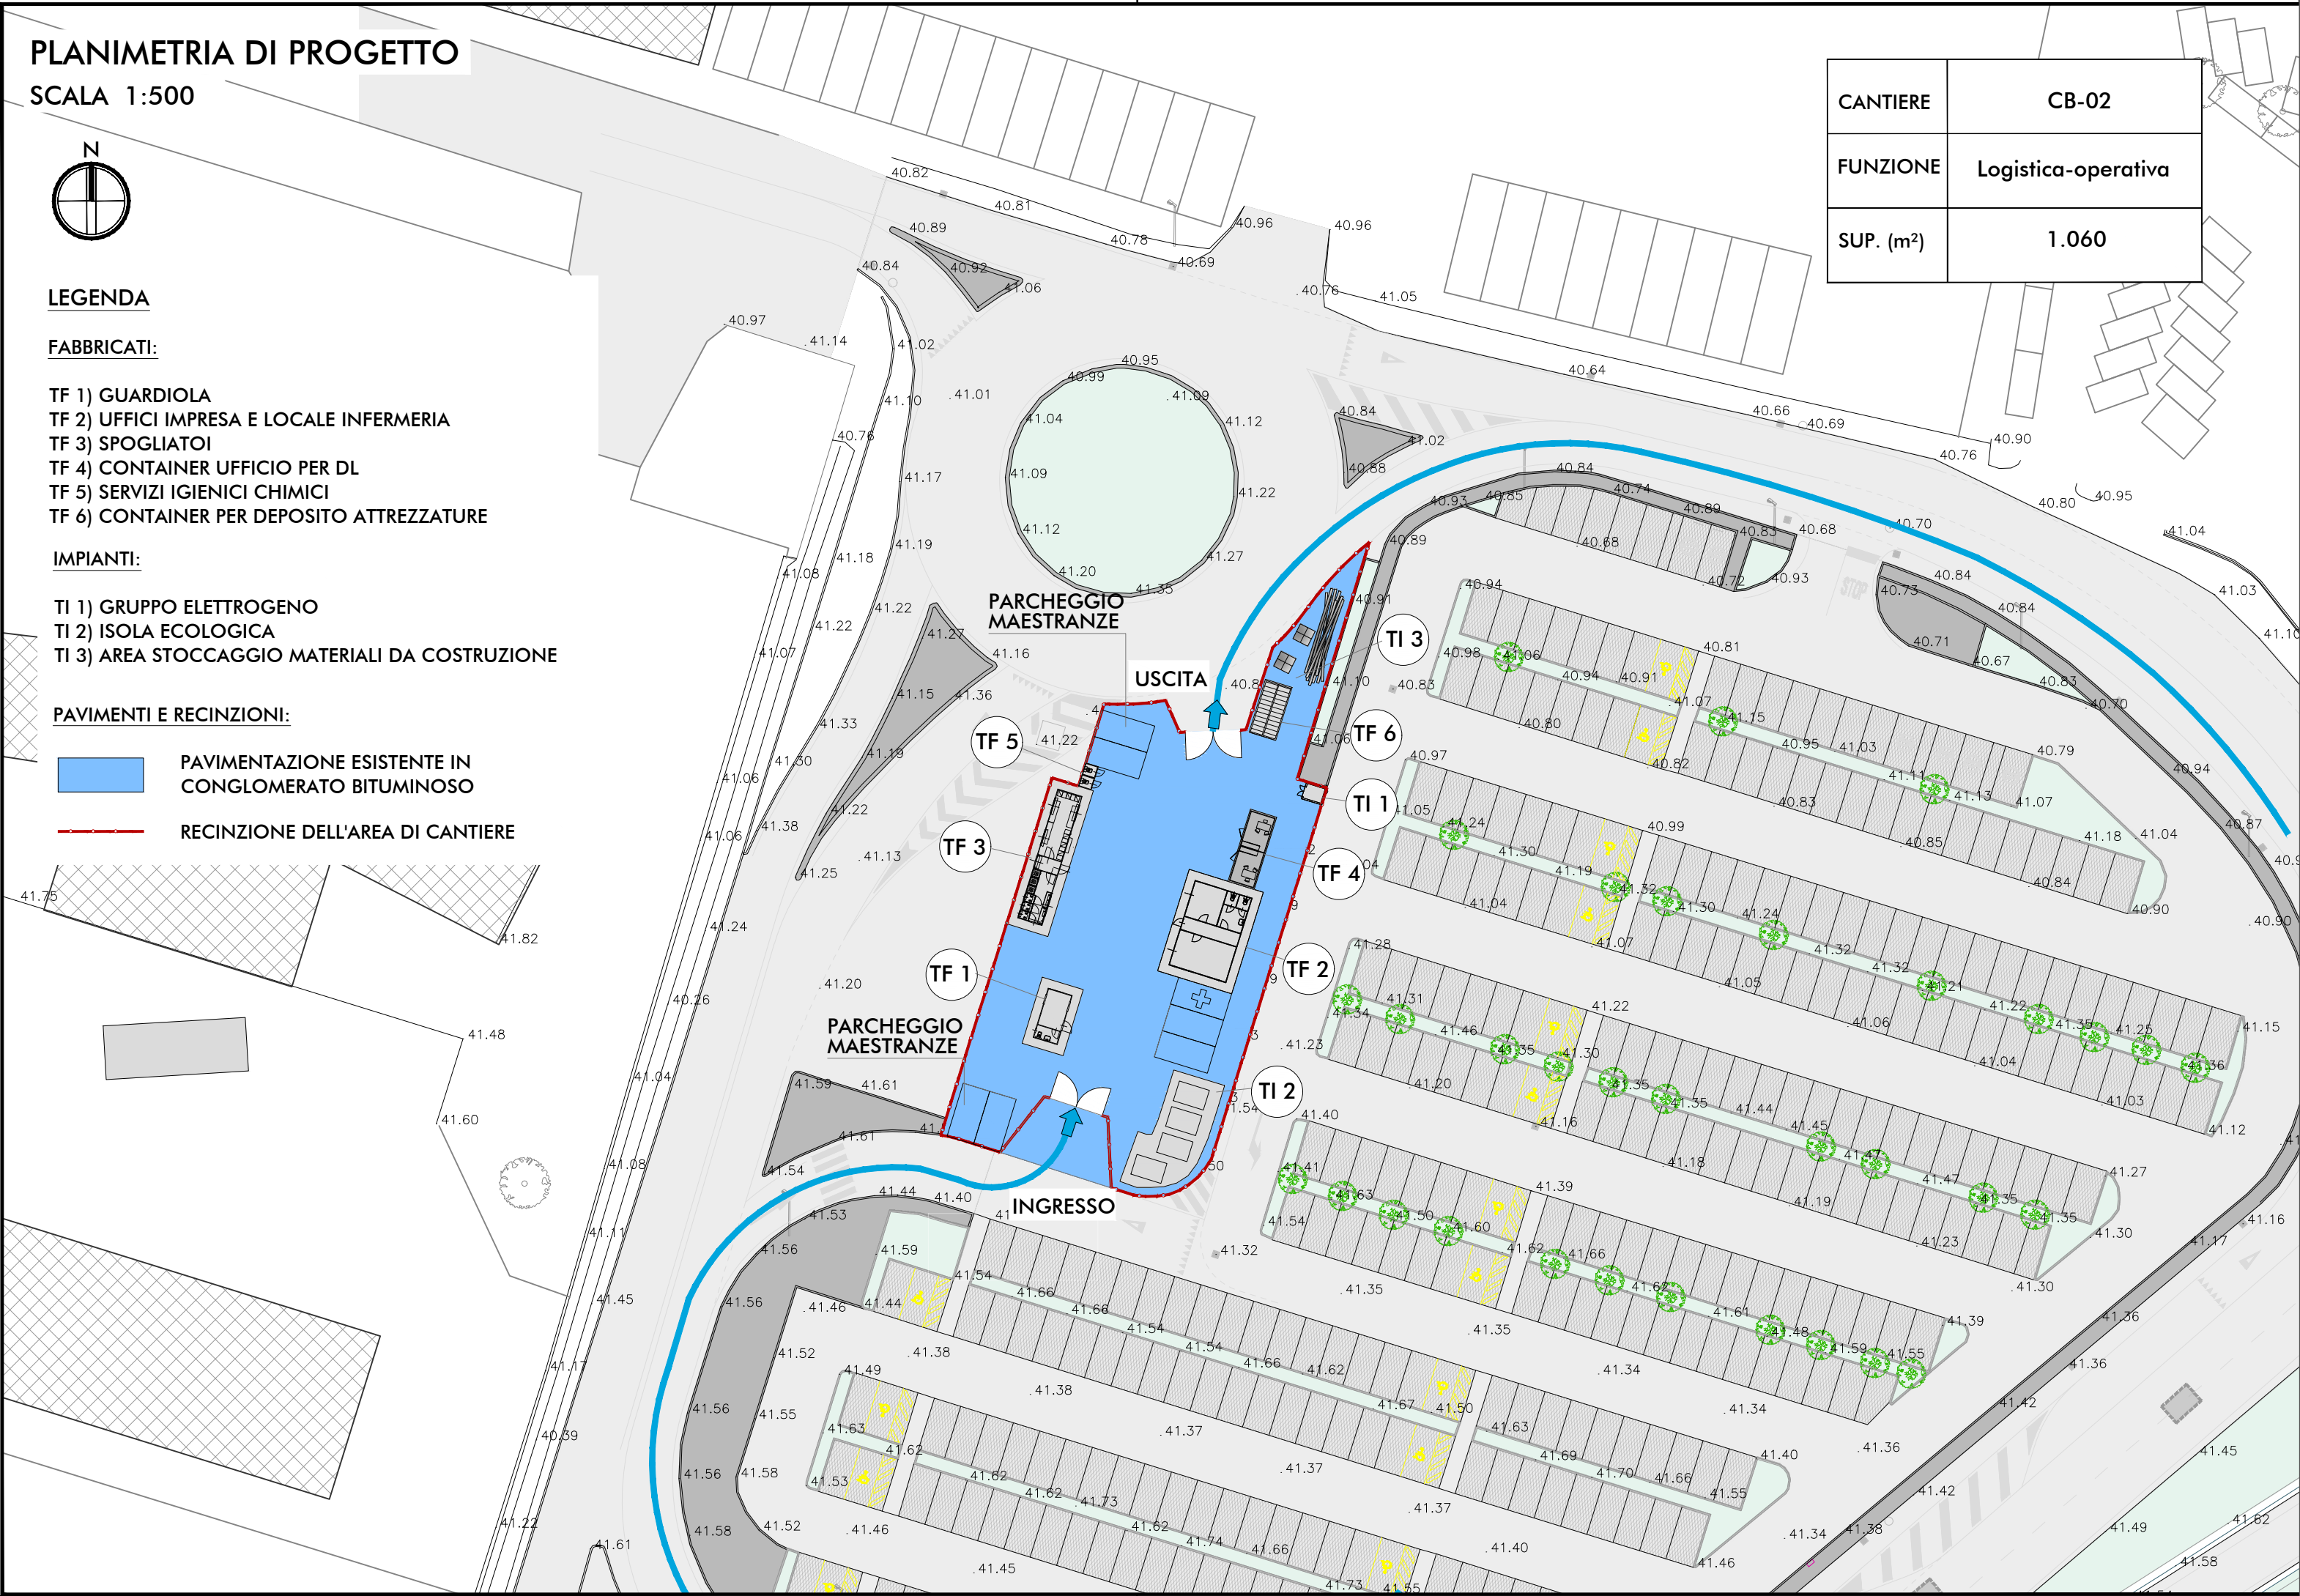

CANTIERE	CB-02
FUNZIONE	Logistica-operativa
SUP. (m²)	1.060



COMUNE DI PARMA

OPERE INFRASTRUTTURALI FUNZIONALI
AL POTENZIAMENTO E ALL'ACCESSIBILITÀ DELLE FIERE
NODO STRADALE ALL'USCITA DEL CASELLO DELL'AUTOSTRADA A1 DI PARMA
CUP: I94E22000520004 CUI: L00162210348202300088 CIG: B45A5886AC

PROGETTO DI FATTIBILITÀ TECNICA ED ECONOMICA

RESPONSABILE UNICO DEL PROGETTO:
ING. MICHELE GADALETA
ASSISTENTE DEL RESPONSABILE UNICO DEL PROGETTO
ING. LUIGI ELIA

CARATTERIZZAZIONE GEOLOGICA:
GEOL. MARCO GHIRARDI

CARATTERIZZAZIONE GEOTECNICA E SISMICA:
ING. CECILIA DAMONI

ARCHEOLOGIA:
DOTT.SSA BARBARA SASSI



AR/S ARCHEOSISTEMI Società Cooperativa

CONSULENZA TRASPORTISTICA:
ING. FABIO TORTA
ING. ESPEDITO SAPONARO
ING. CLAUDIO D'ANGELO



TRT Trasporti e Territorio srl

PROGETTAZIONE:
ING. FILIPPO VIARO
ING. PAOLO CORCHIA
AMBIENTE E PAESAGGIO
ARCH. SERGIO BECCARELLI

ACUSTICA
ING. GIOVANNI BRIANTI
Tecnico competente in Acustica Ambientale ENTECA n. 6042



Policroeo Società di progettazione srl

COORDINAMENTO IN MATERIA DI SICUREZZA E DI SALUTE
DURANTE LA FASE DI PROGETTAZIONE DELL'OPERA:
ING. PAOLO CORCHIA



Policroeo Società di progettazione srl

Elaborato
CANTIERIZZAZIONE
LAY-OUT DI DETTAGLIO DEL CAMPO BASE

Tavola
PR51.25.A.PFTE.04.CNT.LAY.001.R00

1:500
Scala

OTTOBRE 2025
Data

Rev.	Data	Descrizione
00	OTTOBRE 2025	EMISSIONE