


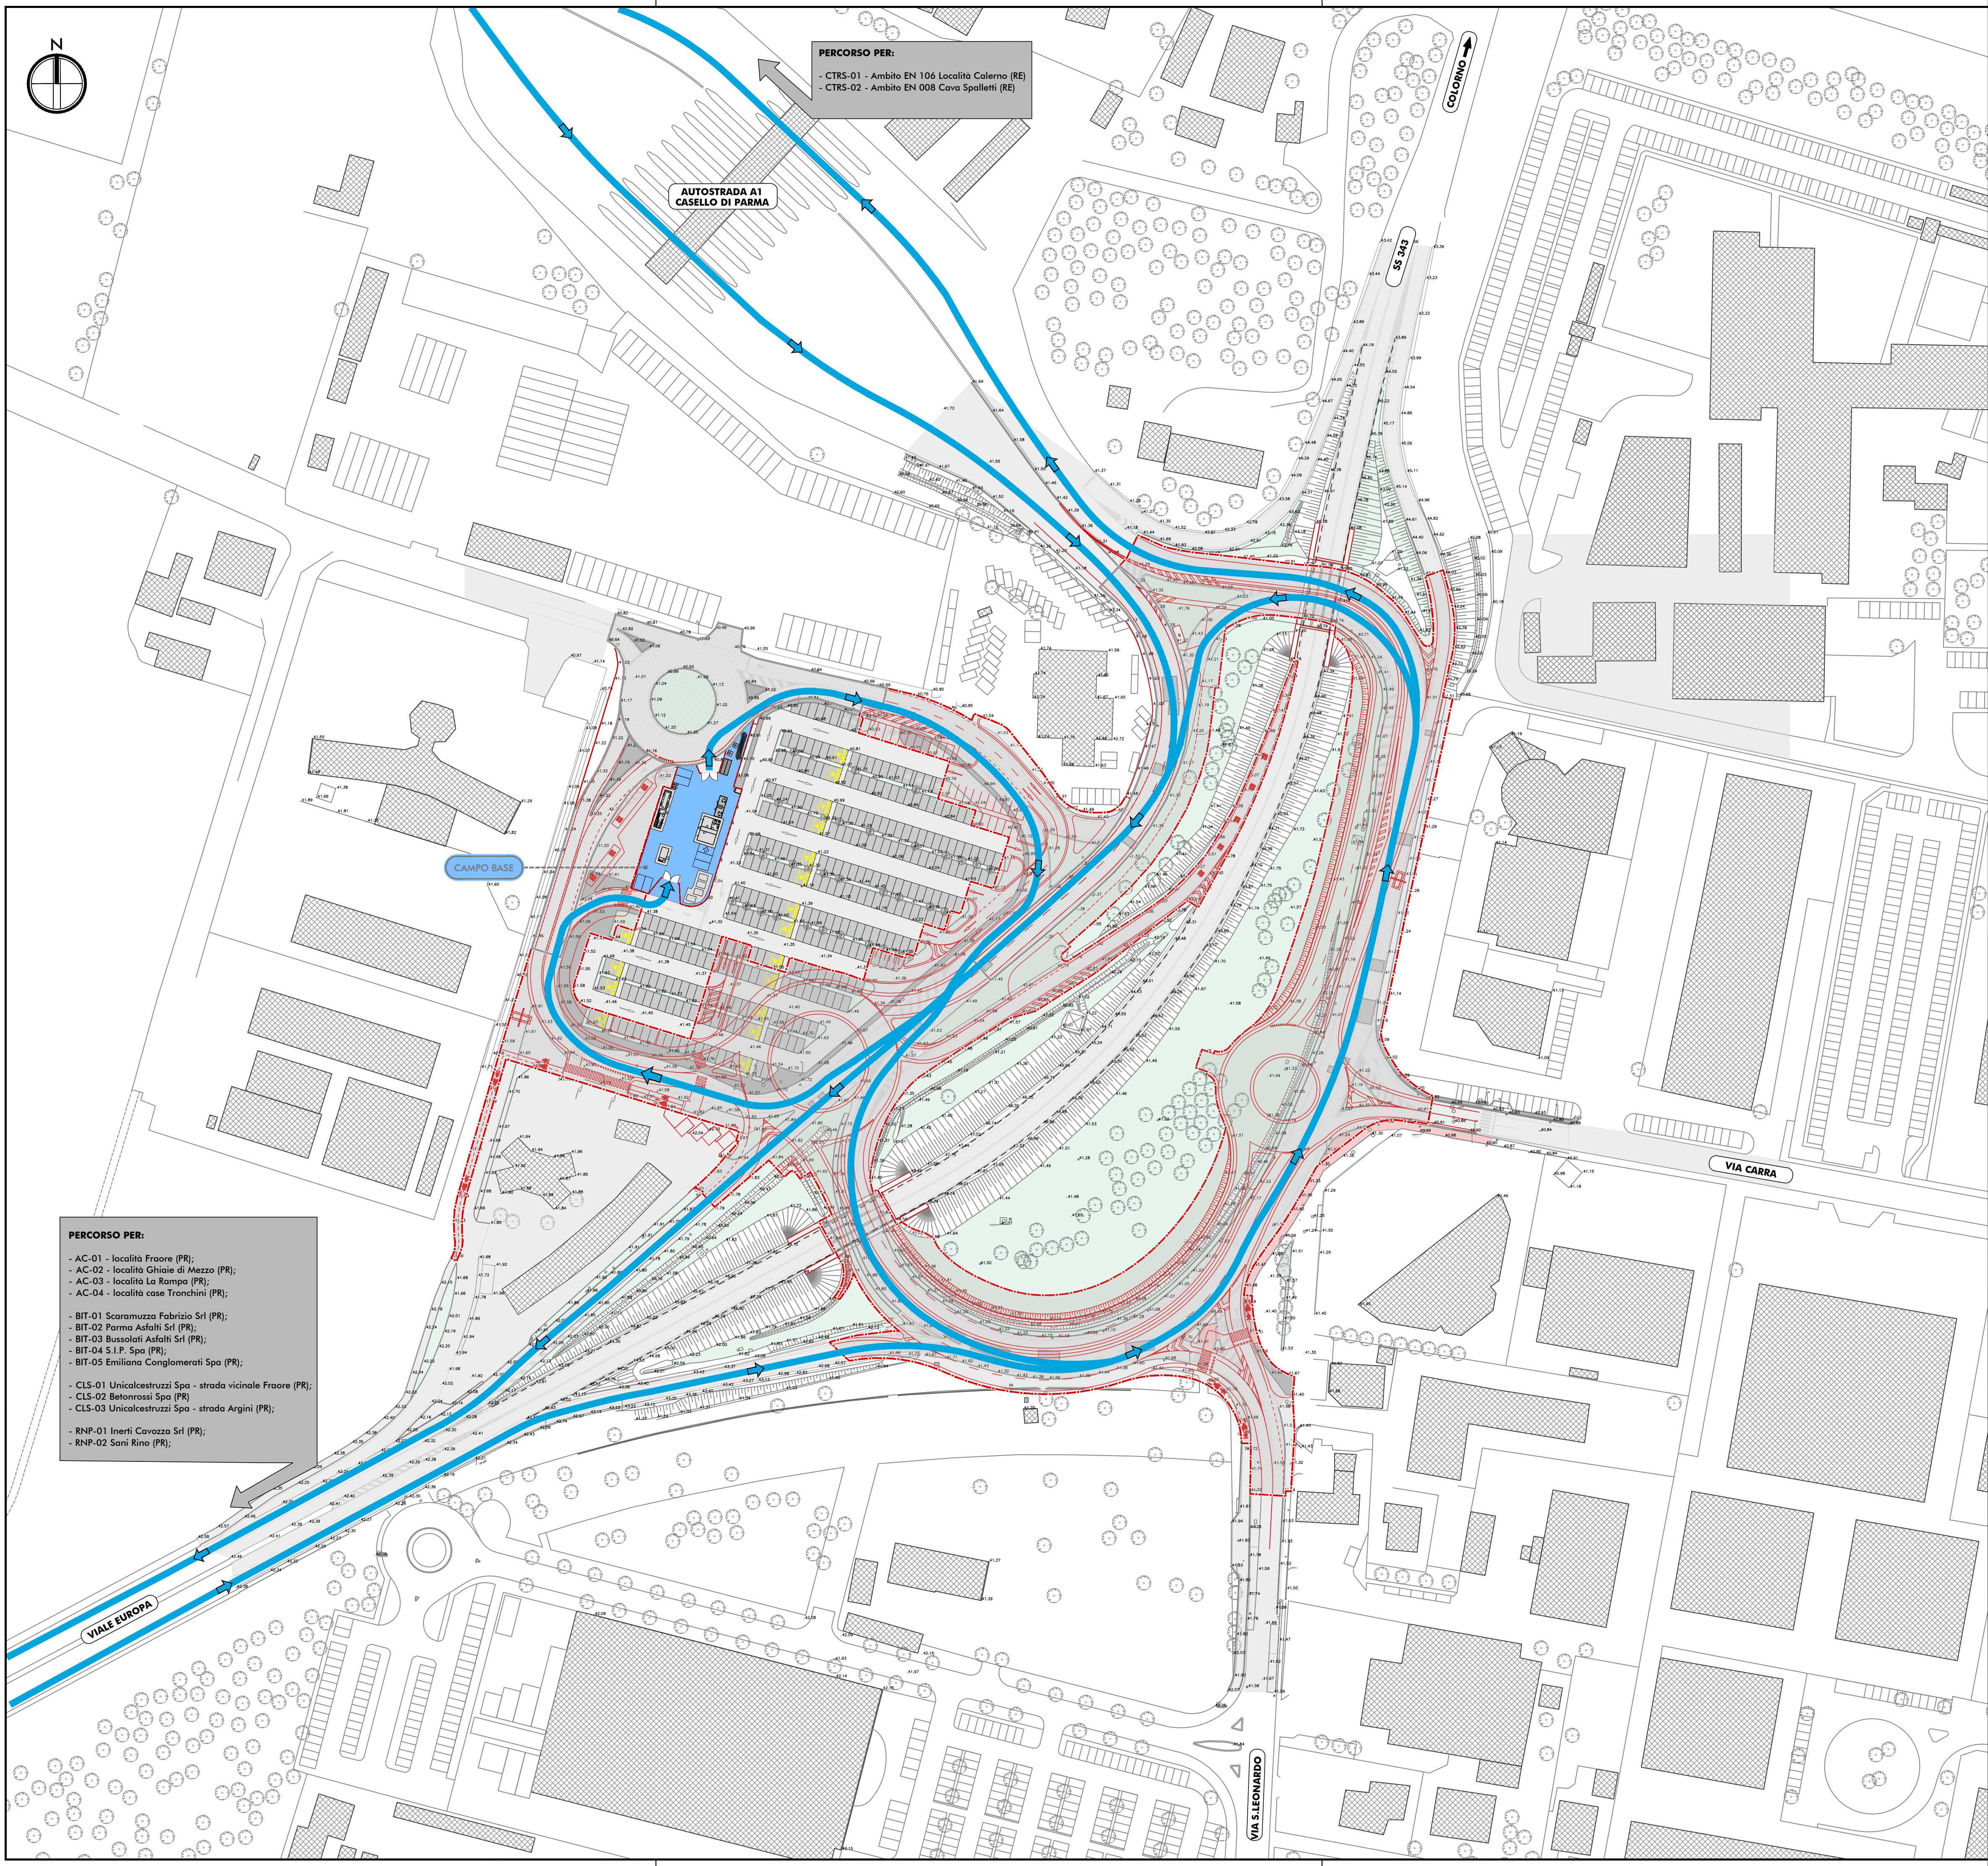

PERCORSO PER:
- CTR5-01 - Ambito EN 106 Località Calerna (RE)
- CTR5-02 - Ambito EN 008 Cava Spalletti (RE)

AUTOSTRADA A1
CASELLO DI PARMA

CAMPO BASE

PERCORSO PER:
- AC-01 - località Fraore (PR);
- AC-02 - località Ghiaie di Mezzo (PR);
- AC-03 - località La Rampa (PR);
- AC-04 - località case Tronchini (PR);
- BIT-01 Scaramuzza Fabrizio Srl (PR);
- BIT-02 Parma Asfalti Srl (PR);
- BIT-03 Bussolati Asfalti Srl (PR);
- BIT-04 S.I.P. Spa (PR);
- BIT-05 Emiliana Conglomerati Spa (PR);
- CLS-01 Unicalcestruzzi Spa - strada vicinale Fraore (PR);
- CLS-02 Betonrossi Spa (PR);
- CLS-03 Unicalcestruzzi Spa - strada Argini (PR);
- RNP-01 Inerti Cavozaa Srl (PR);
- RNP-02 Sani Rino (PR);

INFRASTRUTTURA DI PROGETTO

INTERVENTO DI PROGETTO

ELEMENTI DI CANTIERIZZAZIONE

VIABILITÀ ORDINARIA ESISTENTE UTILIZZATA DAI MEZZI OPERATIVI DURANTE LE FASI DI CANTIERE



COMUNE DI PARMA

OPERE INFRASTRUTTURALI FUNZIONALI
AL POTENZIAMENTO E ALL'ACCESSIBILITÀ DELLE FIERE
NODO STRADALE ALL'USCITA DEL CASELLO DELL'AUTOSTRADA A1 DI PARMA
CUP: I94E22000520004 CUI: L0016221034820230008 CIG: B45A588AC

PROGETTO DI FATTIBILITÀ TECNICA ED ECONOMICA

RESPONSABILE UNICO DEL PROGETTO:
ING. MICHELE GADALETA
ASSISTENTE DEL RESPONSABILE UNICO DEL PROGETTO
ING. LUIGI ELIA

PROGETTAZIONE:
ING. FILIPPO VIARO
ING. PAOLO CORCHIA
AMBIENTE E PAESAGGIO
ARCH. SERGIO BECCARELLI
ACUSTICA
ING. GIOVANNI BRIANTI
Tecnica competente in Acustica Ambientale ENTECA n. 6042

CONFERMAZIONE:
DOTT.SSA BARBARA SASSI

ARS
ARCHITETTURA
SISTEMI
AR/S ARCHEOSISTEMI Società Cooperativa

CONSULENZA TRASPORTISTICA:
ING. FABIO TORTA
ING. ESPEDITO SAPONARO
ING. CLAUDIO D'ANGELO

TRT
TRT Trasporti e Territorio srl

Elaborato:
CANTIERIZZAZIONE
PLANIMETRIA GENERALE DI CANTIERE CON INDICAZIONE
DELL'AMBITO DI LAVORO, DEI CANTIERI E DEI PERCORSI DI SERVIZIO

Tavola
PR51.25.A.PFTE.04.CNT.PPG.002.R00

1:1000
Scala

Ottobre 2025
Data

Rev.	Data	Descrizione
0	Ottobre 2025	EMISSIONE