


PLANIMETRIA DEGLI INTERVENTI DI MITIGAZIONE AMBIENTALE ED INSERIMENTO PAESAGGISTICO

PERCORSO IDEATIVO DEL PROGETTO DI MITIGAZIONE

■ INQUADRAMENTO DELL'AMBITO DI INTERVENTO




■ ELEMENTI ORDINATORI DEL PROGETTO

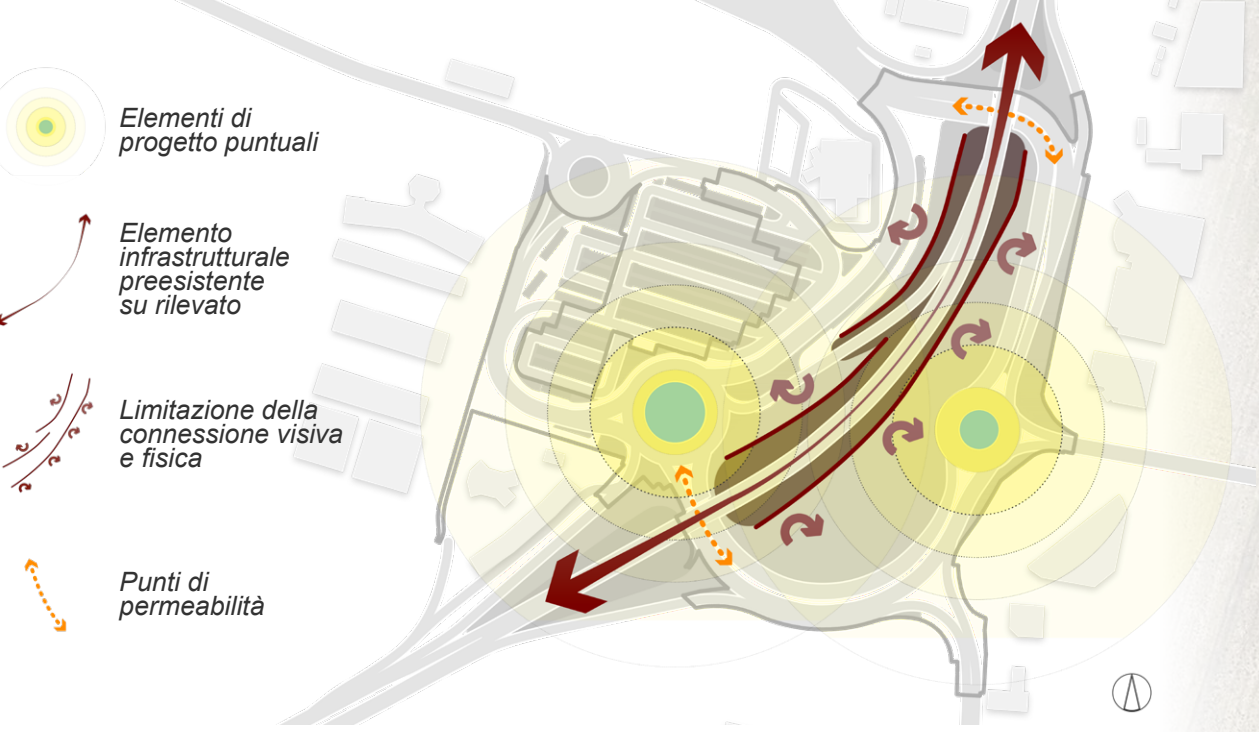


■ ELEMENTI DI ATTENZIONE

L'area di intervento è attraversata da una rete Terna e da un insieme di sottoservizi che costituiscono elementi di attenzione nella definizione degli interventi di mitigazione ambientale relativi alle aree verdi di pertinenza dell'infrastruttura di progetto


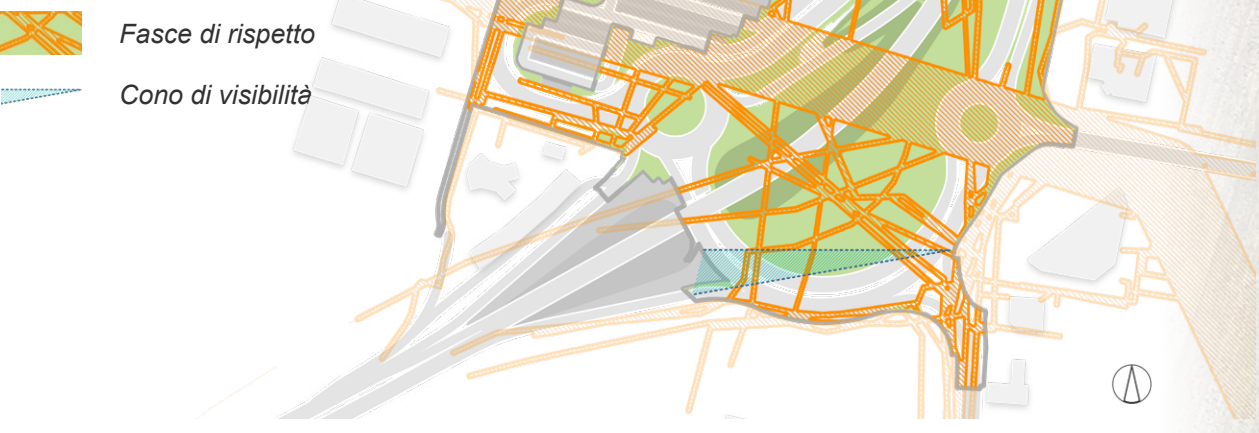


■ INDIVIDUAZIONE DELLE AREE DI MITIGAZIONE AMBIENTALE

L'analisi della rete di sottoservizi e dei punti di visuale libera ha consentito di individuare delle aree idonee alla realizzazione di interventi di mitigazione che potranno essere specializzati in base alla loro collocazione e alla funzione che sono chiamati a svolgere

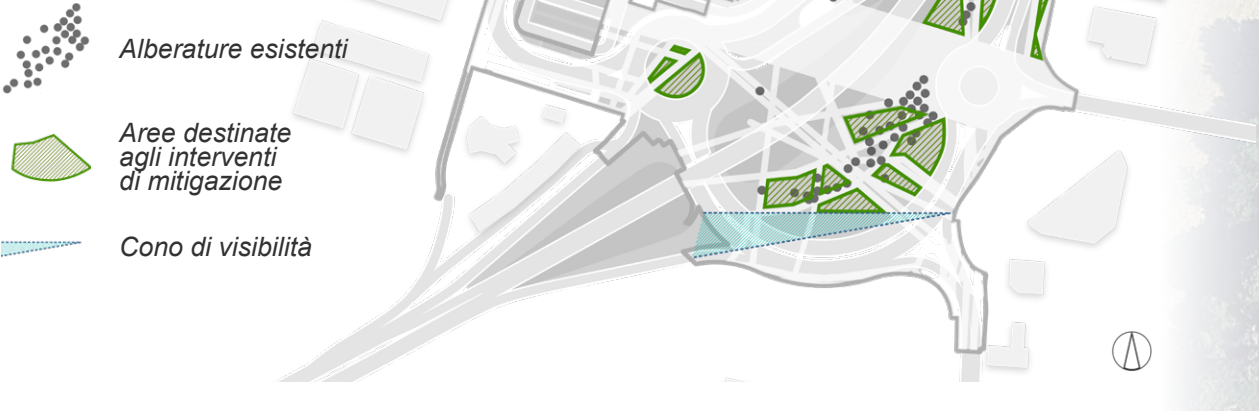

■ INDIVIDUAZIONE DELLE TIPOLOGIE DI INTERVENTI DI MITIGAZIONE AMBIENTALE

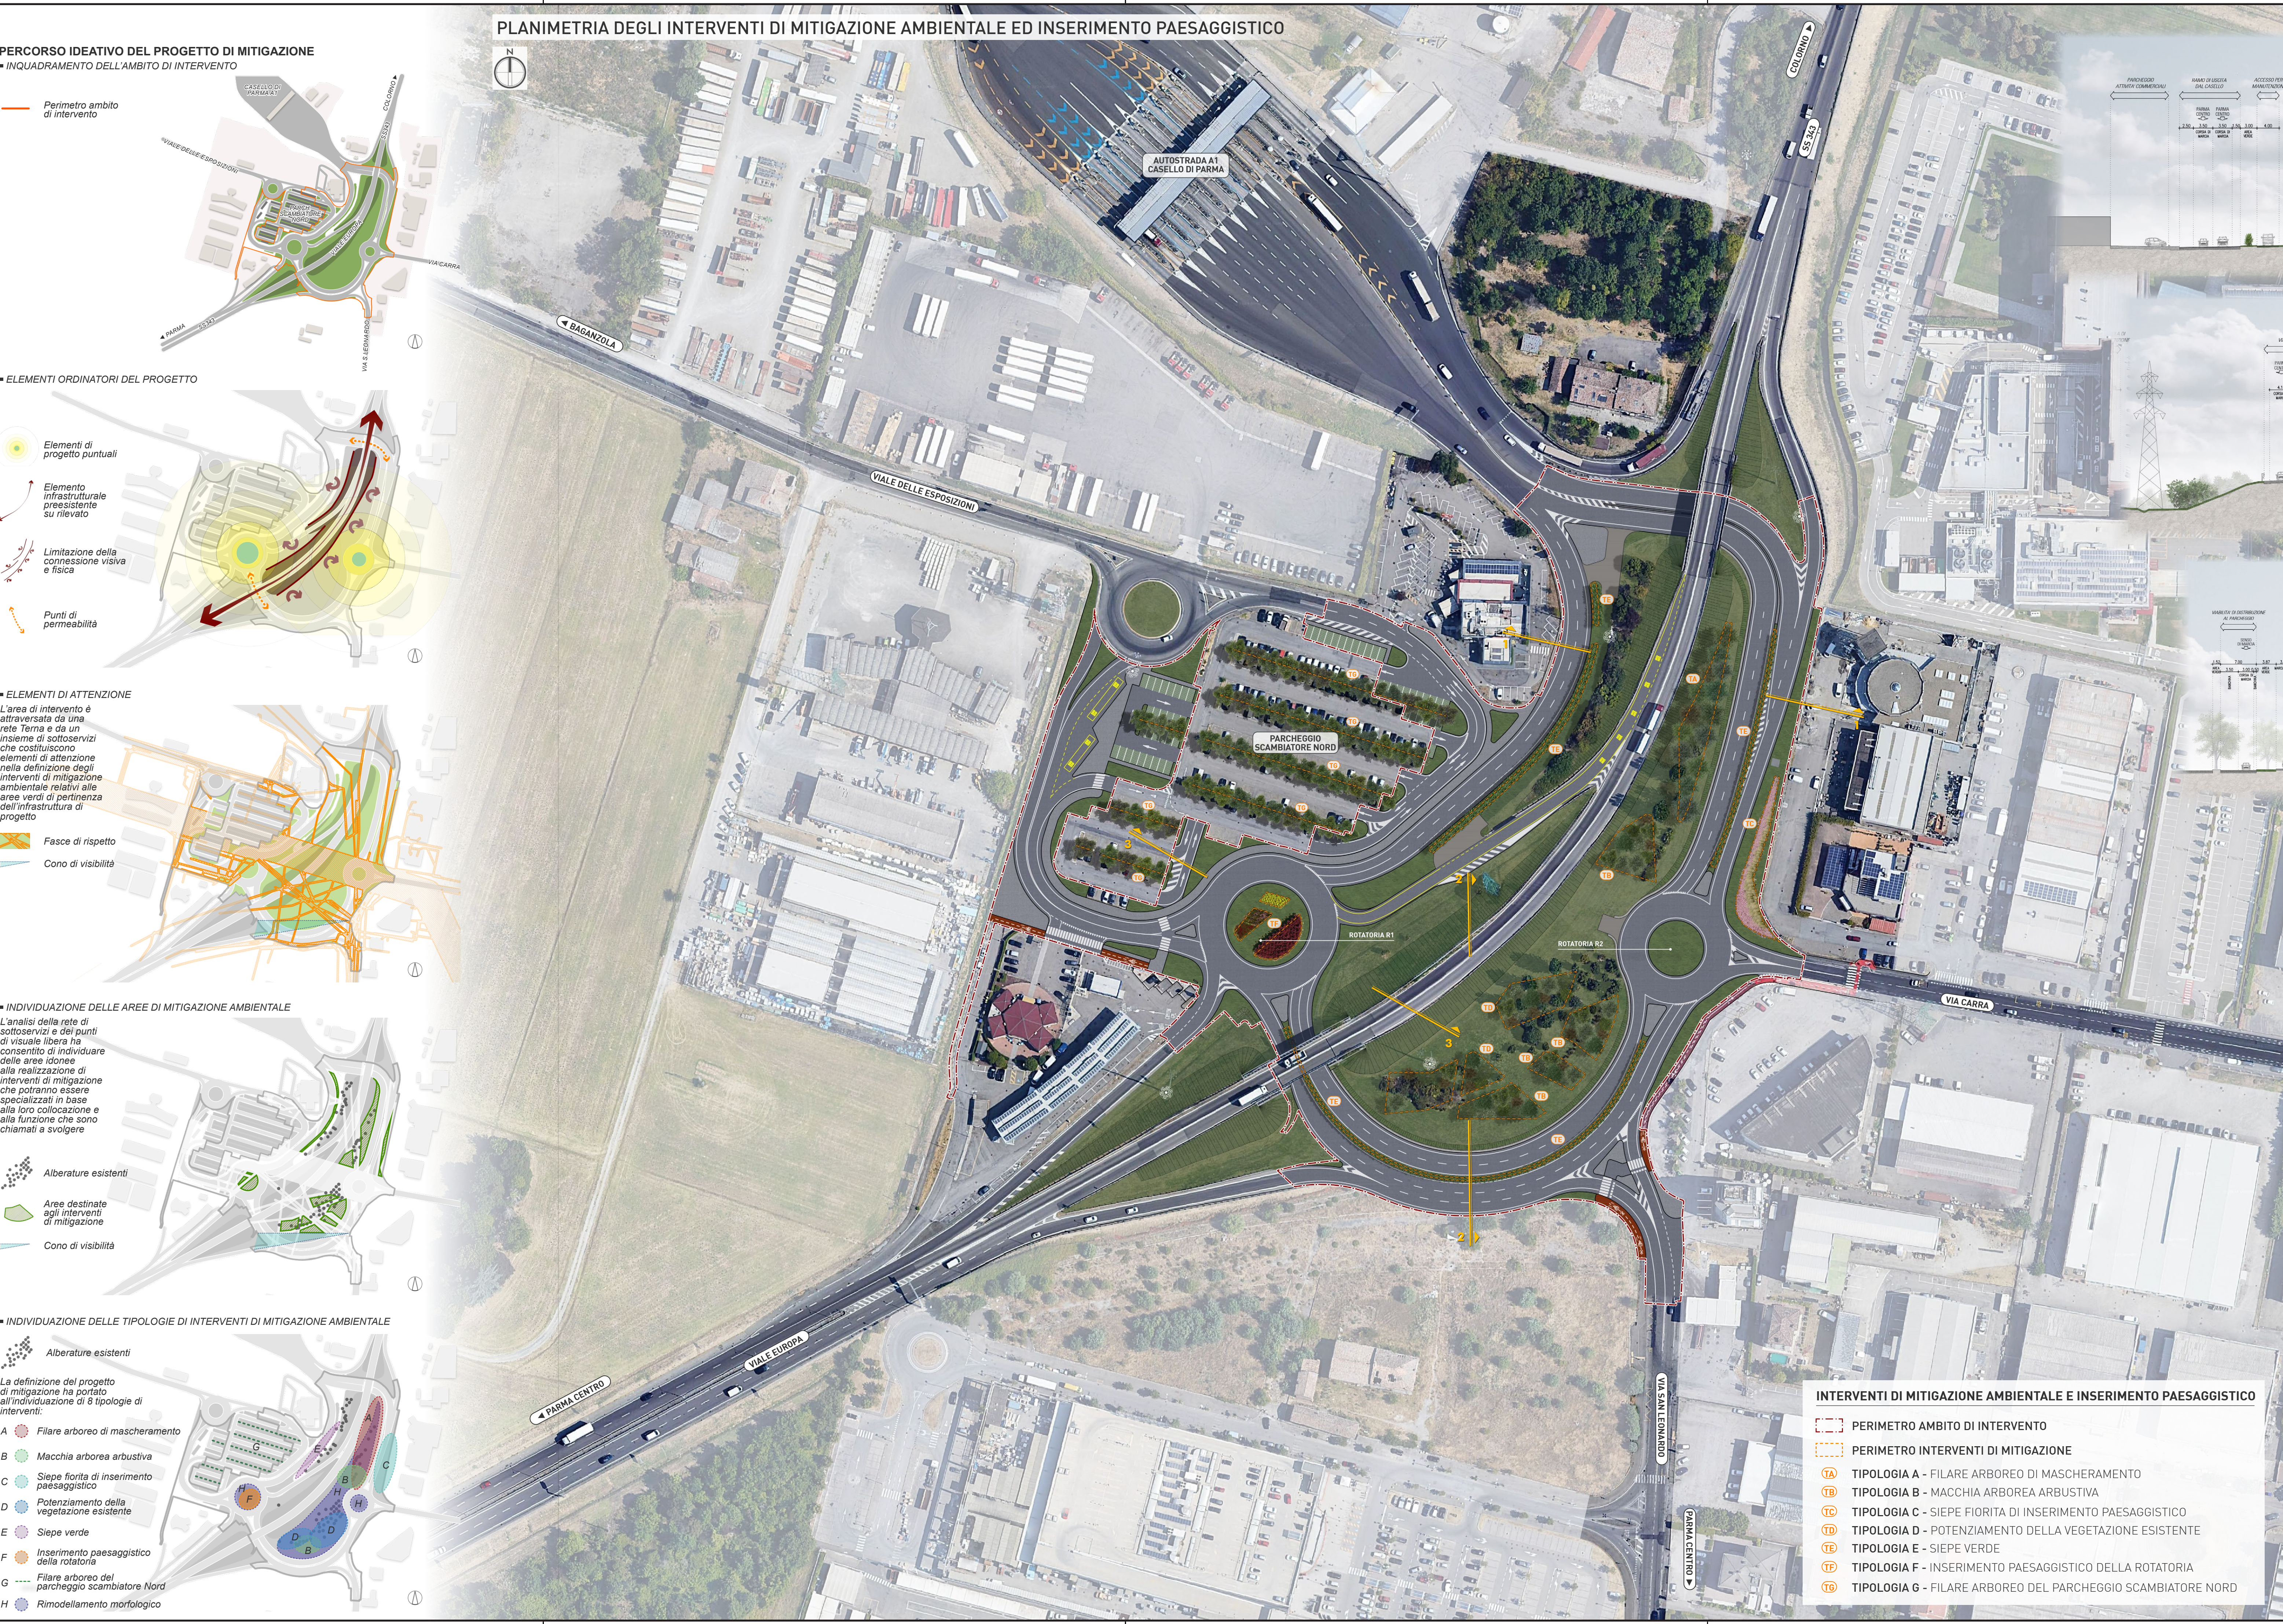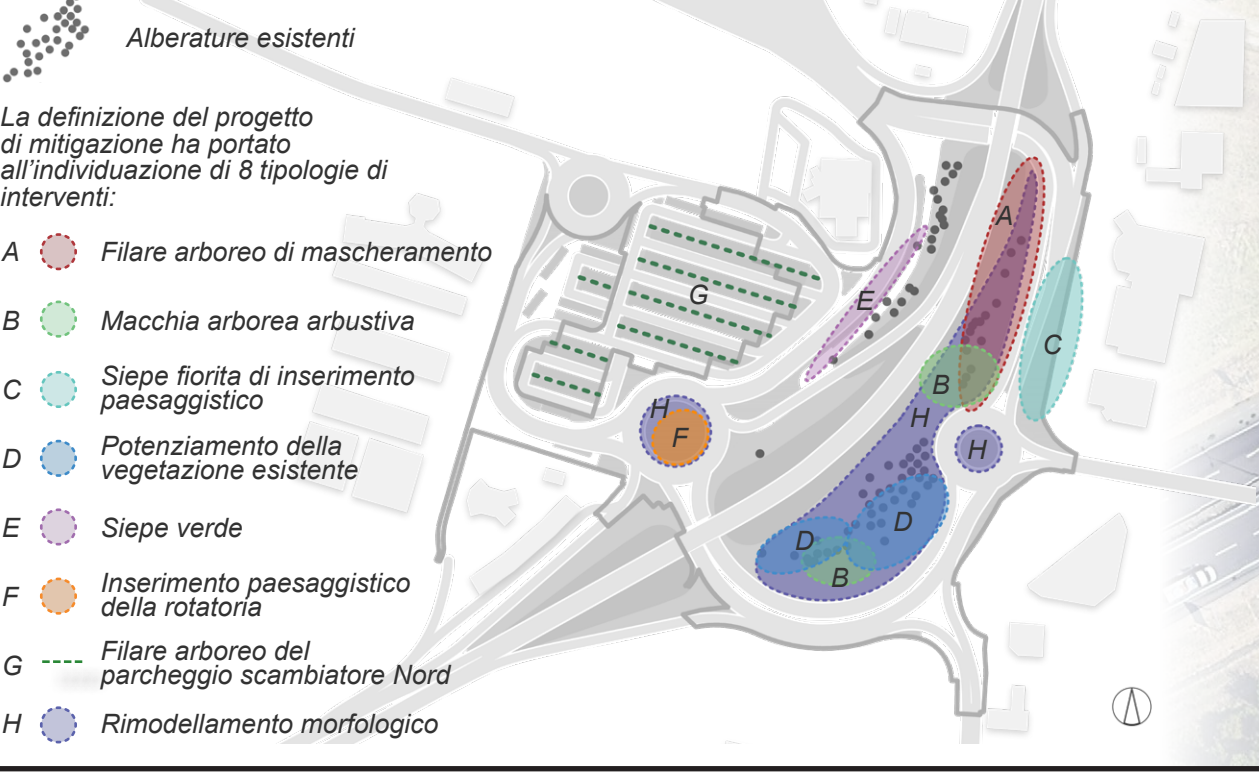

INTERVENTI DI MITIGAZIONE AMBIENTALE E INSERIMENTO PAESAGGISTICO

- PERIMETRO AMBITO DI INTERVENTO
- PERIMETRO INTERVENTI DI MITIGAZIONE
- TIPOLOGIA A - FILARE ARBOREO DI MASCHERAMENTO
- TIPOLOGIA B - MACCHIA ARBOREA ARBUSTIVA
- TIPOLOGIA C - SIEPE FIORITA DI INSERIMENTO PAESAGGISTICO
- TIPOLOGIA D - POTENZIAMENTO DELLA VEGETAZIONE ESISTENTE
- TIPOLOGIA E - SIEPE VERDE
- TIPOLOGIA F - INSERIMENTO PAESAGGISTICO DELLA ROTATORIA
- TIPOLOGIA G - FILARE ARBOREO DEL PARCHEGGIO SCAMBIATORE NORD



OPERE INFRASTRUTTURALI FUNZIONALI
AL POTENZIAMENTO E ALL'ACCESSIBILITÀ DELLE FIERE
NODO STRADALE ALL'USCITA DELL'AUTOSTRADA A1 DI PARMA
CUP: I94E22000520004 CUI: L00162210348202300088 CIG: B45A5886AC

PROGETTO DI FATTIBILITÀ TECNICA ED ECONOMICA

RESPONSABILE UNICO DEL PROGETTO:
ING. MICHELE GADALETA

CARATTERIZZAZIONE GEOLOGICA:
GEOL. MARCO GHIRARDI

CARATTERIZZAZIONE GEOTECNICA E SISMICA:
ING. CECILIA DAMONI

ARCHEOLOGIA:
DOTT.SSA BARBARA SASSI

CONSULENZA TRASPORTISTICA:
ING. FABIO TORTA
ING. ESPEDITO SAPONARO
ING. CLAUDIO D'ANGELO

PROGETTAZIONE:
ING. FILIPPO VIARO
ING. PAOLO CORCHIA

AMBIENTE E PAESAGGIO:
ARCH. SERGIO BECCARELLI

ACUSTICA:
ING. GIOVANNI BRIANTI
Tecnico competente in Acustica Ambientale ENTCECA n. 6042

Polireco Società di progettazione srl

TRT Trasporti e Territorio srl

COORDINAMENTO IN MATERIA DI SICUREZZA E DI SALUTE
DURANTE LA FASE DI PROGETTAZIONE DELL'OPERA:
ING. PAOLO CORCHIA

Polireco Società di progettazione srl

Elaborato:
STUDIO PRELIMINARE AMBIENTALE
PERCORSO IDEATIVO, PLANIMETRIA E SEZIONI DI PROGETTO
CON INDICAZIONE DELLE OPERE DI INSERIMENTO PAESAGGISTICO
E DI MITIGAZIONE AMBIENTALE

PR51.25.A.PFTE.06.AMB.PPG.002.R00

Tavola

1:1000 / 1:500
Scala

00 OTTOBRE 2025 EMISSIONE

09 OTTOBRE 2025

00

09 OTTOBRE 2025

00

09 OTTOBRE 2025

00

09 OTTOBRE 2025

00

09 OTTOBRE 2025

00