


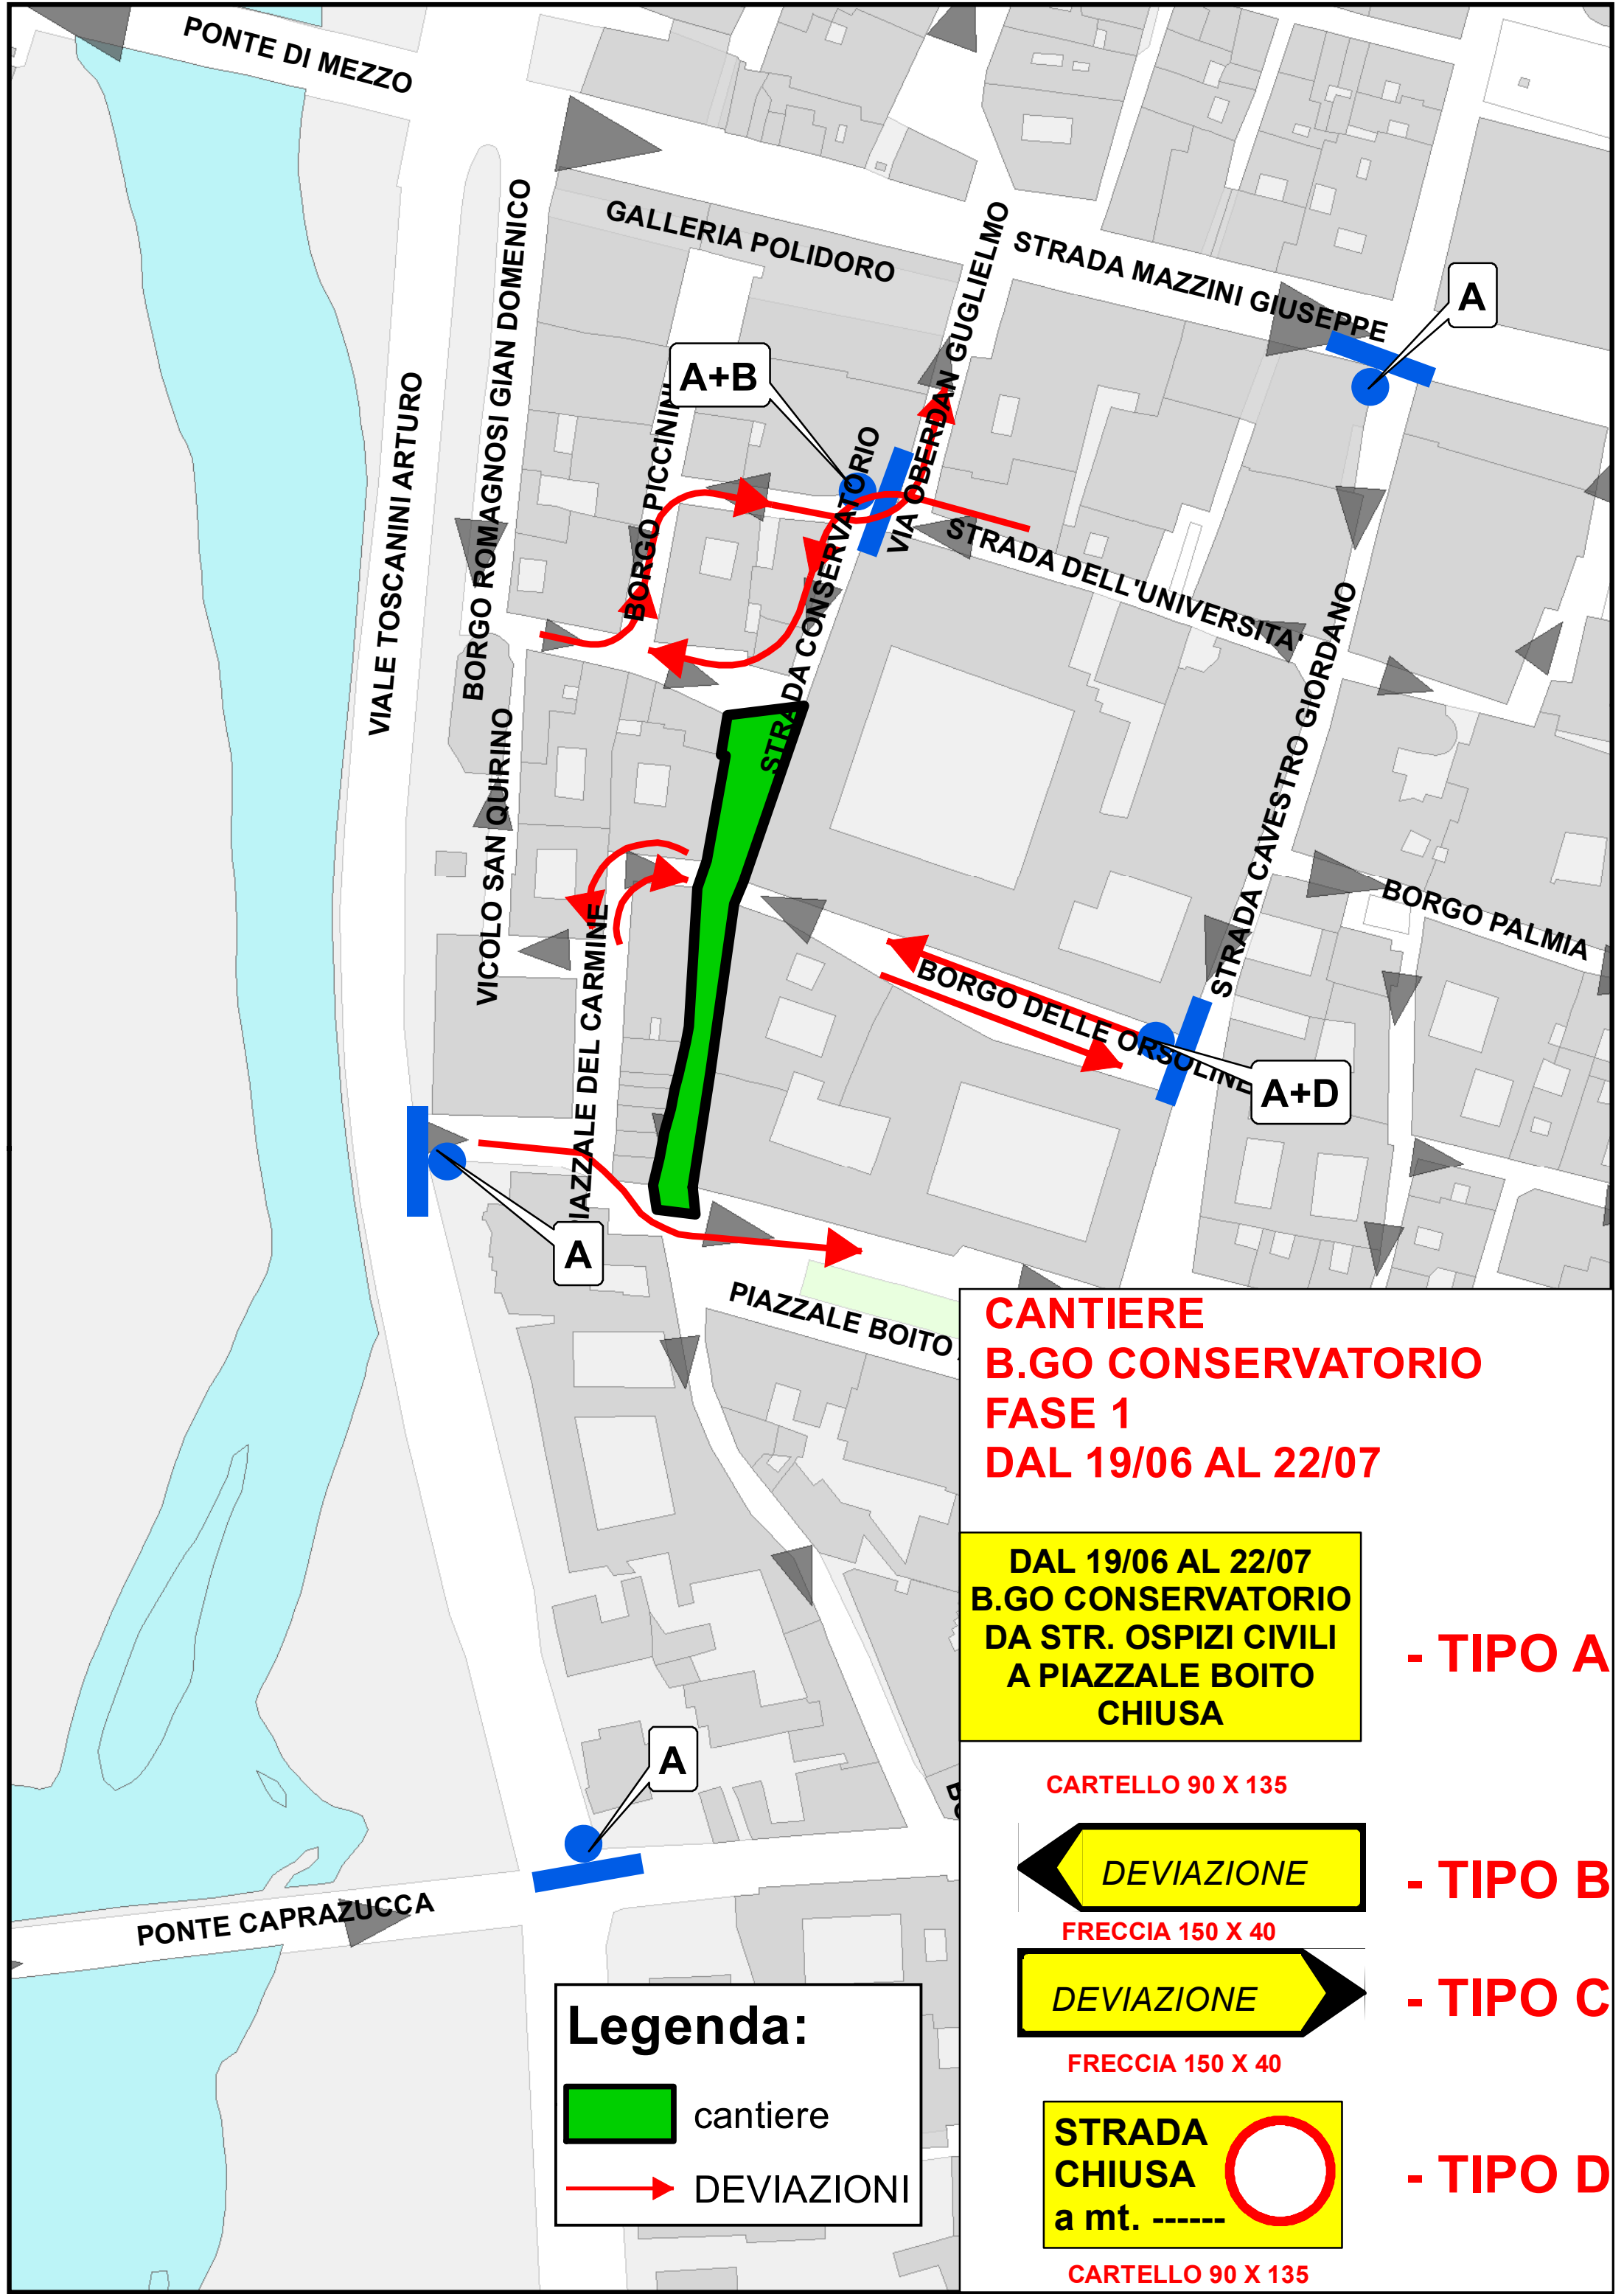

**CANTIERE
B.GO CONSERVATORIO
FASE 1
DAL 19/06 AL 22/07**

**DAL 19/06 AL 22/07
B.GO CONSERVATORIO
DA STR. OSPIZI CIVILI
A PIAZZALE BOITO
CHIUSA**

- TIPO A

CARTELLO 90 X 135



- TIPO B

FRECCIA 150 X 40



- TIPO C

FRECCIA 150 X 40



- TIPO D

CARTELLO 90 X 135

Legenda:

 cantiere

 DEVIAZIONI