


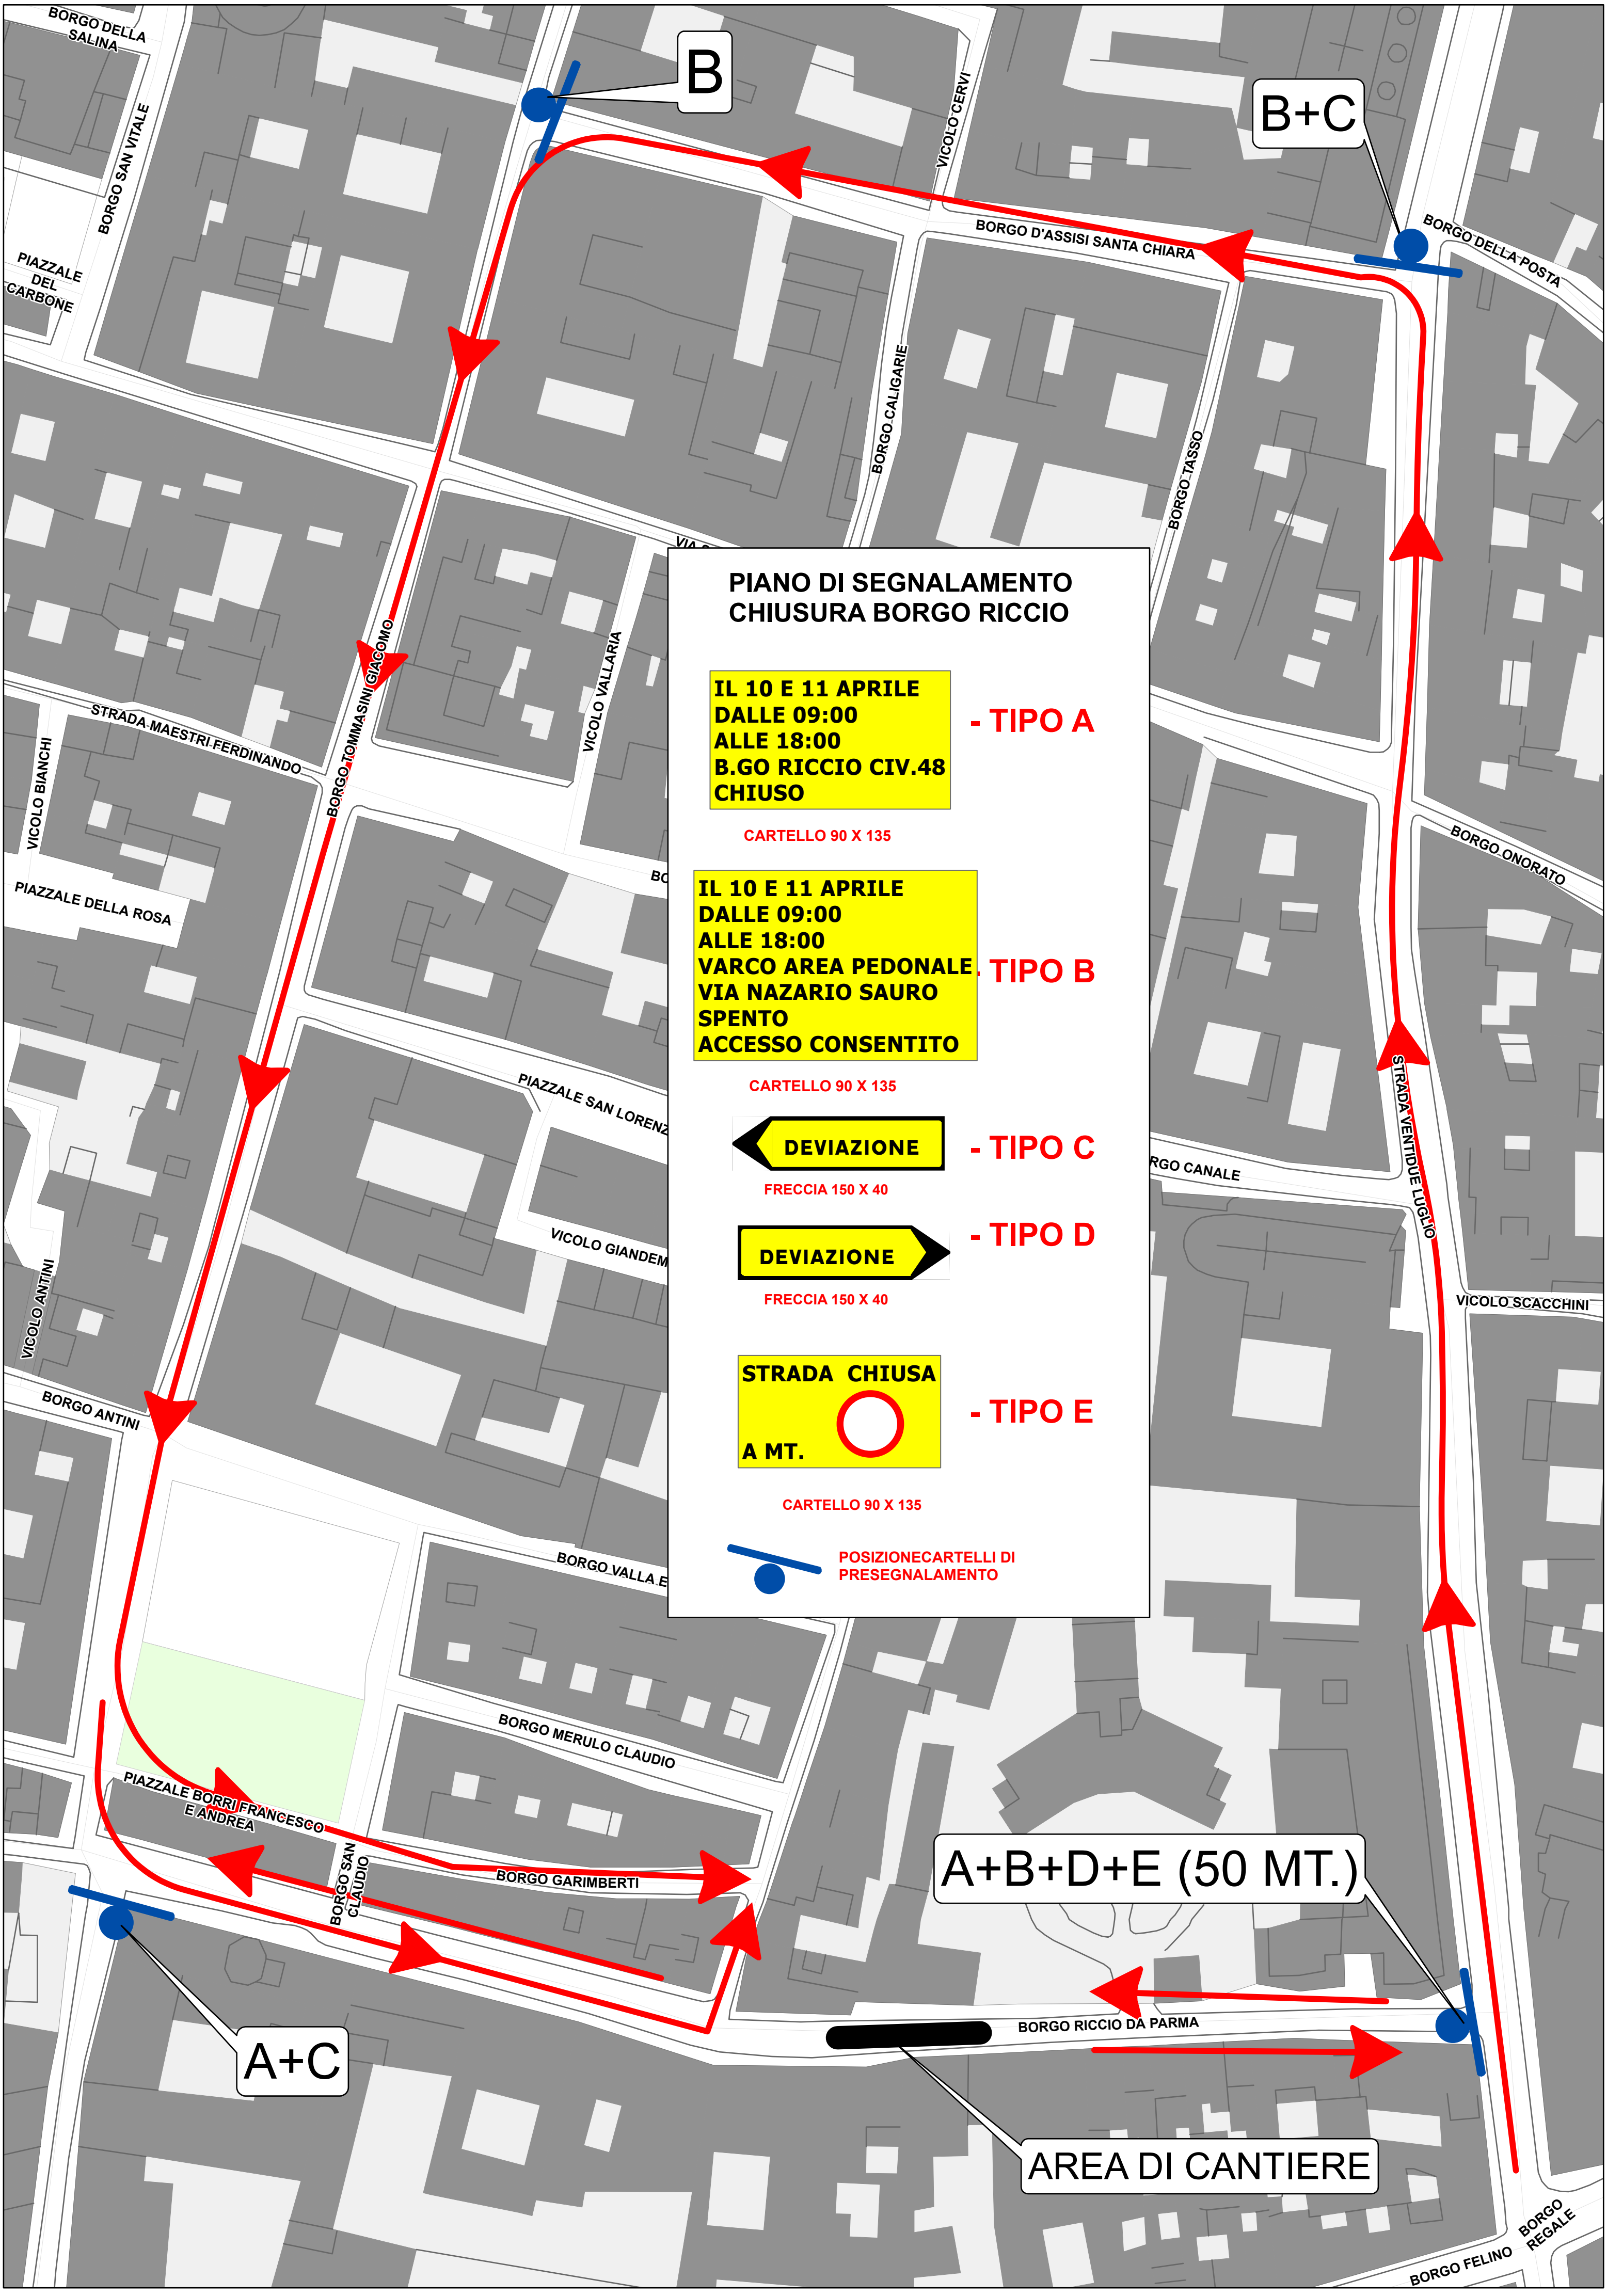

PIANO DI SEGNALAMENTO
CHIUSURA BORGO RICCIO

IL 10 E 11 APRILE
DALLE 09:00
ALLE 18:00
B.GO RICCIO CIV.48
CHIUSO

- TIPO A

IL 10 E 11 APRILE
DALLE 09:00
ALLE 18:00
VARCO AREA PEDONALE
VIA NAZARIO SAURO
SPENTO
ACCESSO CONSENTITO

- TIPO B

DEVIAZIONE

FRECCIA 150 X 40

- TIPO C

DEVIAZIONE

FRECCIA 150 X 40

- TIPO D

STRADA CHIUSA
A MT.

CARTELLLO 90 X 135

- TIPO E

POSIZIONE CARTELLI DI
PRESEGNALAMENTO

A+B+D+E (50 MT.)

AREA DI CANTIERE