


DETTAGLIO AREA DI INTERVENTO

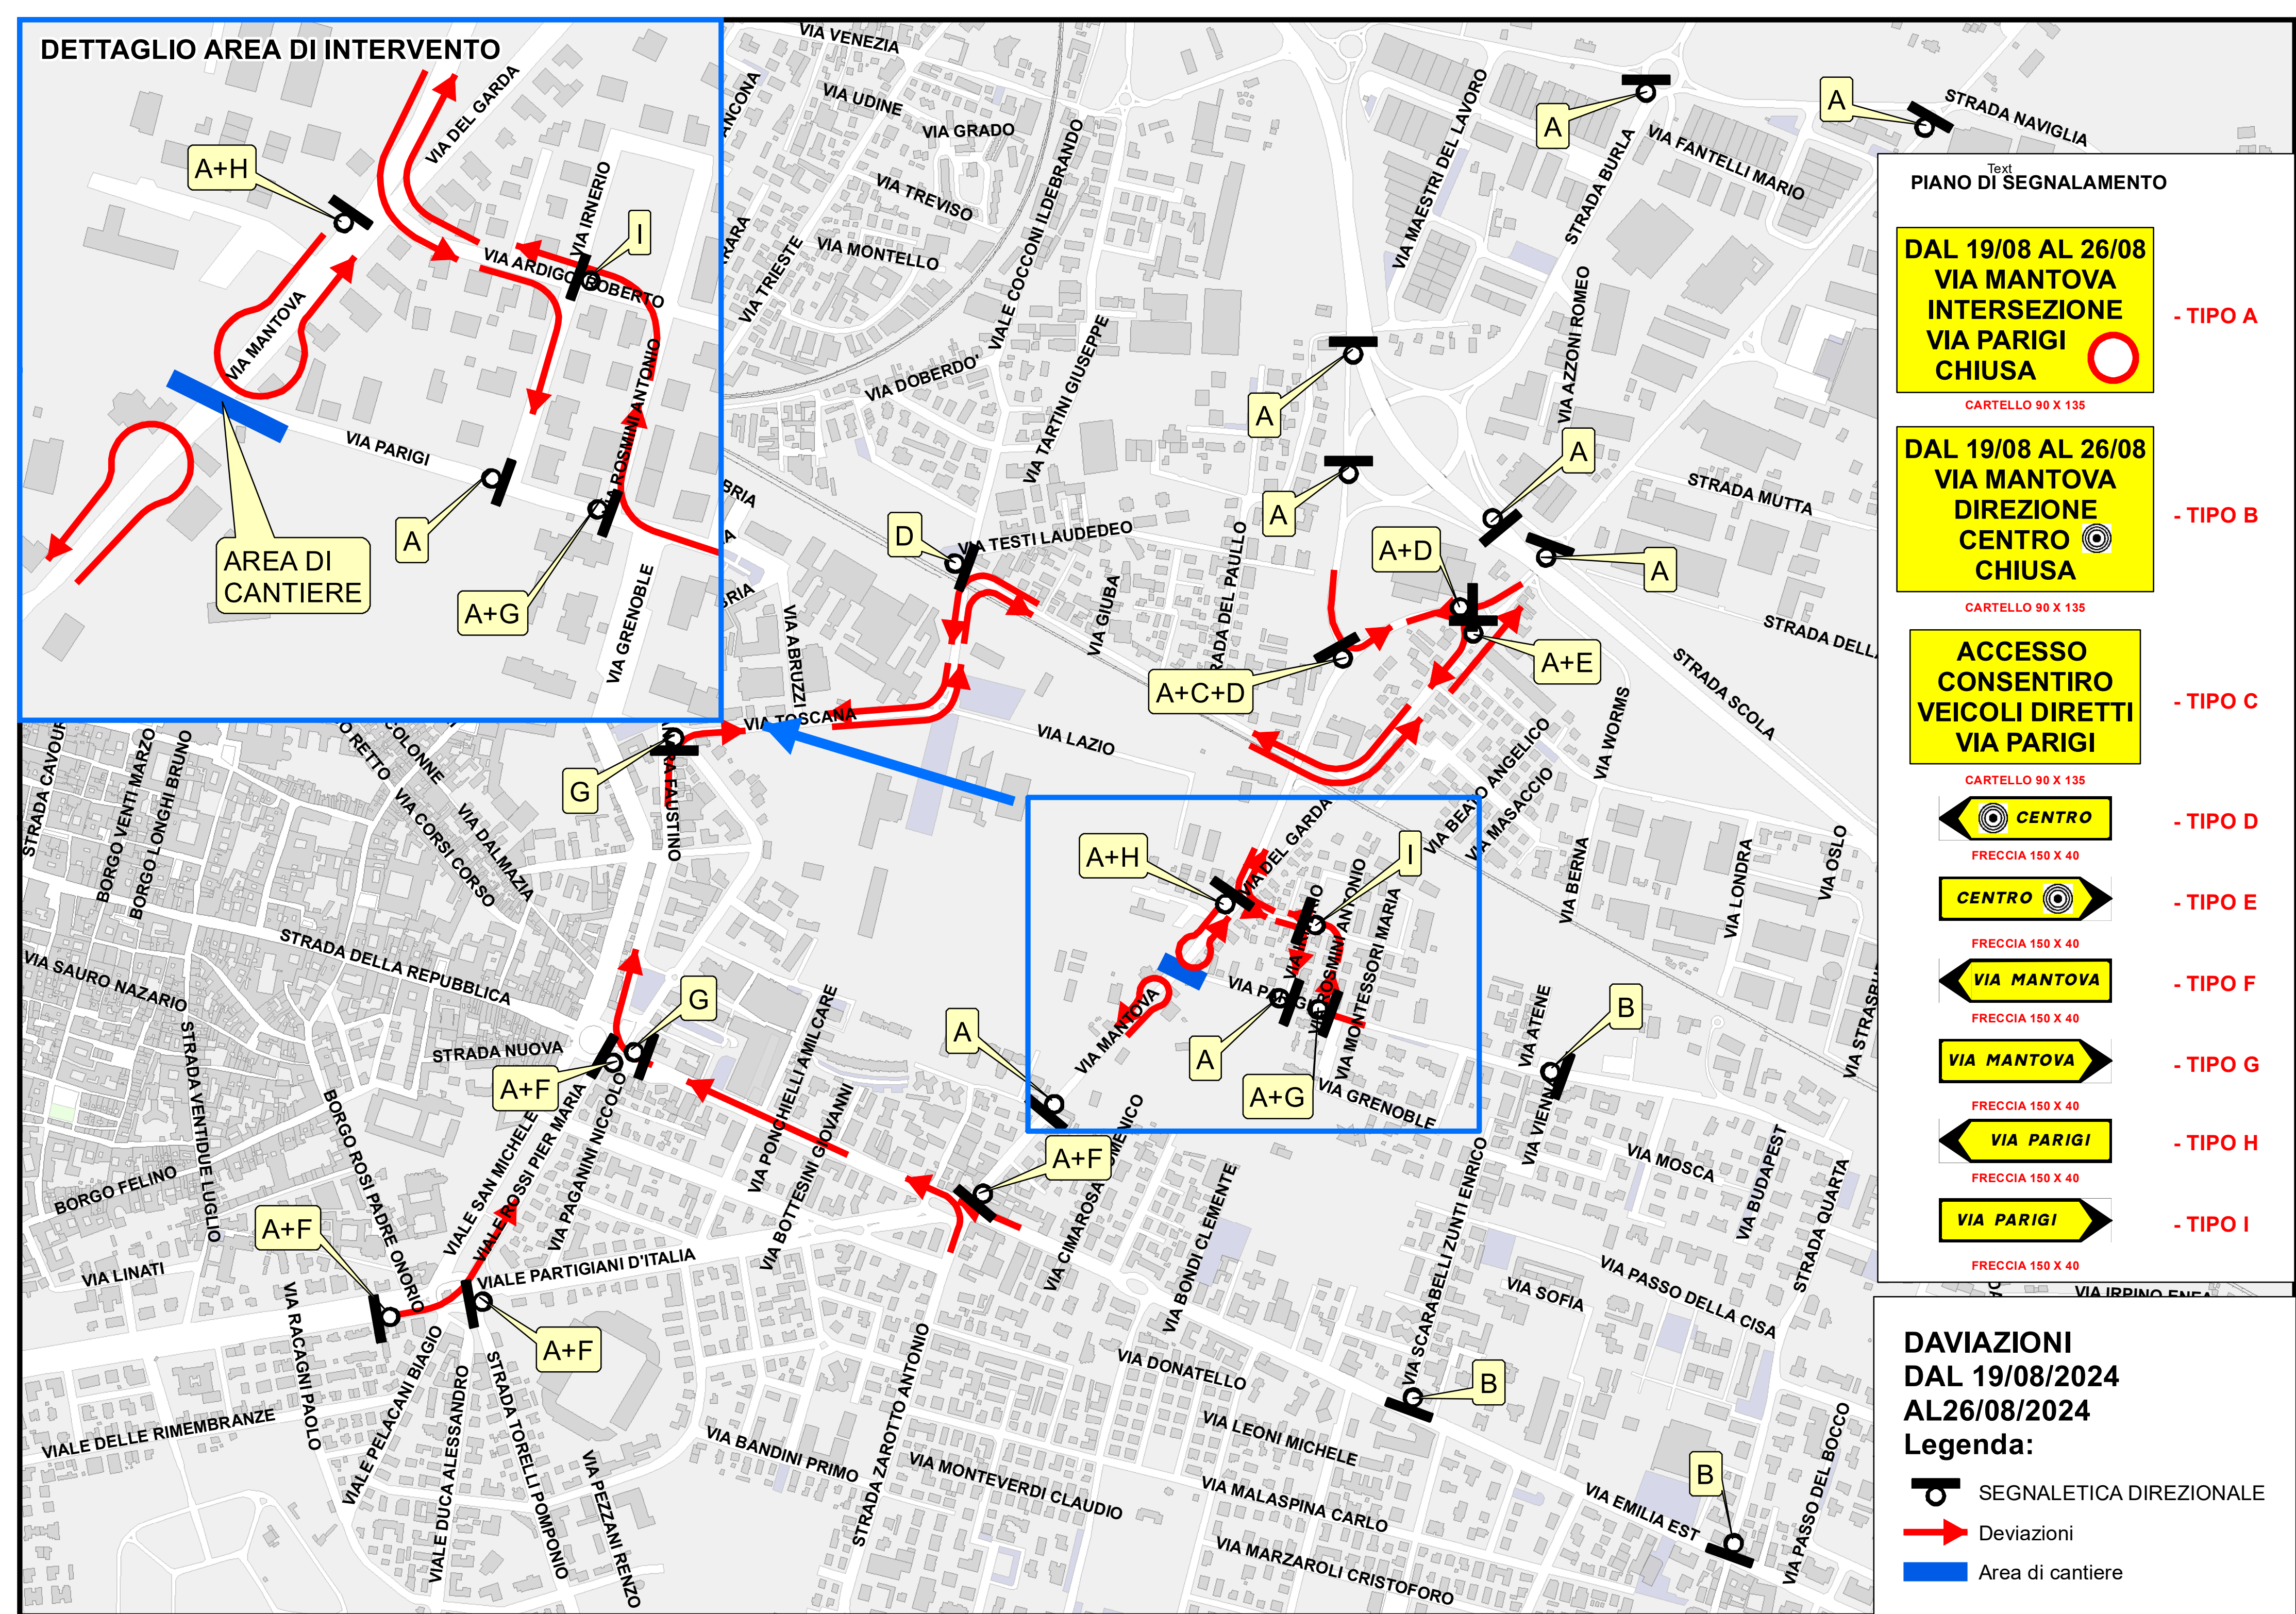

Text PIANO DI SEGNALAMENTO

DAL 19/08 AL 26/08
VIA MANTOVA
INTERSEZIONE
VIA PARIGI
CHIUSA

TIPO A

CARTELLLO 90 X 135

DAL 19/08 AL 26/08
VIA MANTOVA
DIREZIONE
CENTRO 
CHIUSA

TIPO B

CARTELLLO 90 X 135

**ACCESSO
CONSENTIRO
VEICOLI DIRETTI
VIA PARIGI**

TIPO C

CARTELLLO 90 X 135



TIPO D

FRECCIA 150 X 40



TIPO E

FRECCIA 150 X 40



TIPO F

FRECCIA 150 X 40



TIPO G

FRECCIA 150 X 40



TIPO H

FRECCIA 150 X 40



TIPO I

FRECCIA 150 X 40

**DAVIAZIONI
DAL 19/08/2024
AL26/08/2024
Legenda:**



SEGNALETICA DIREZIONALE



Deviazioni



Area di cantiere