


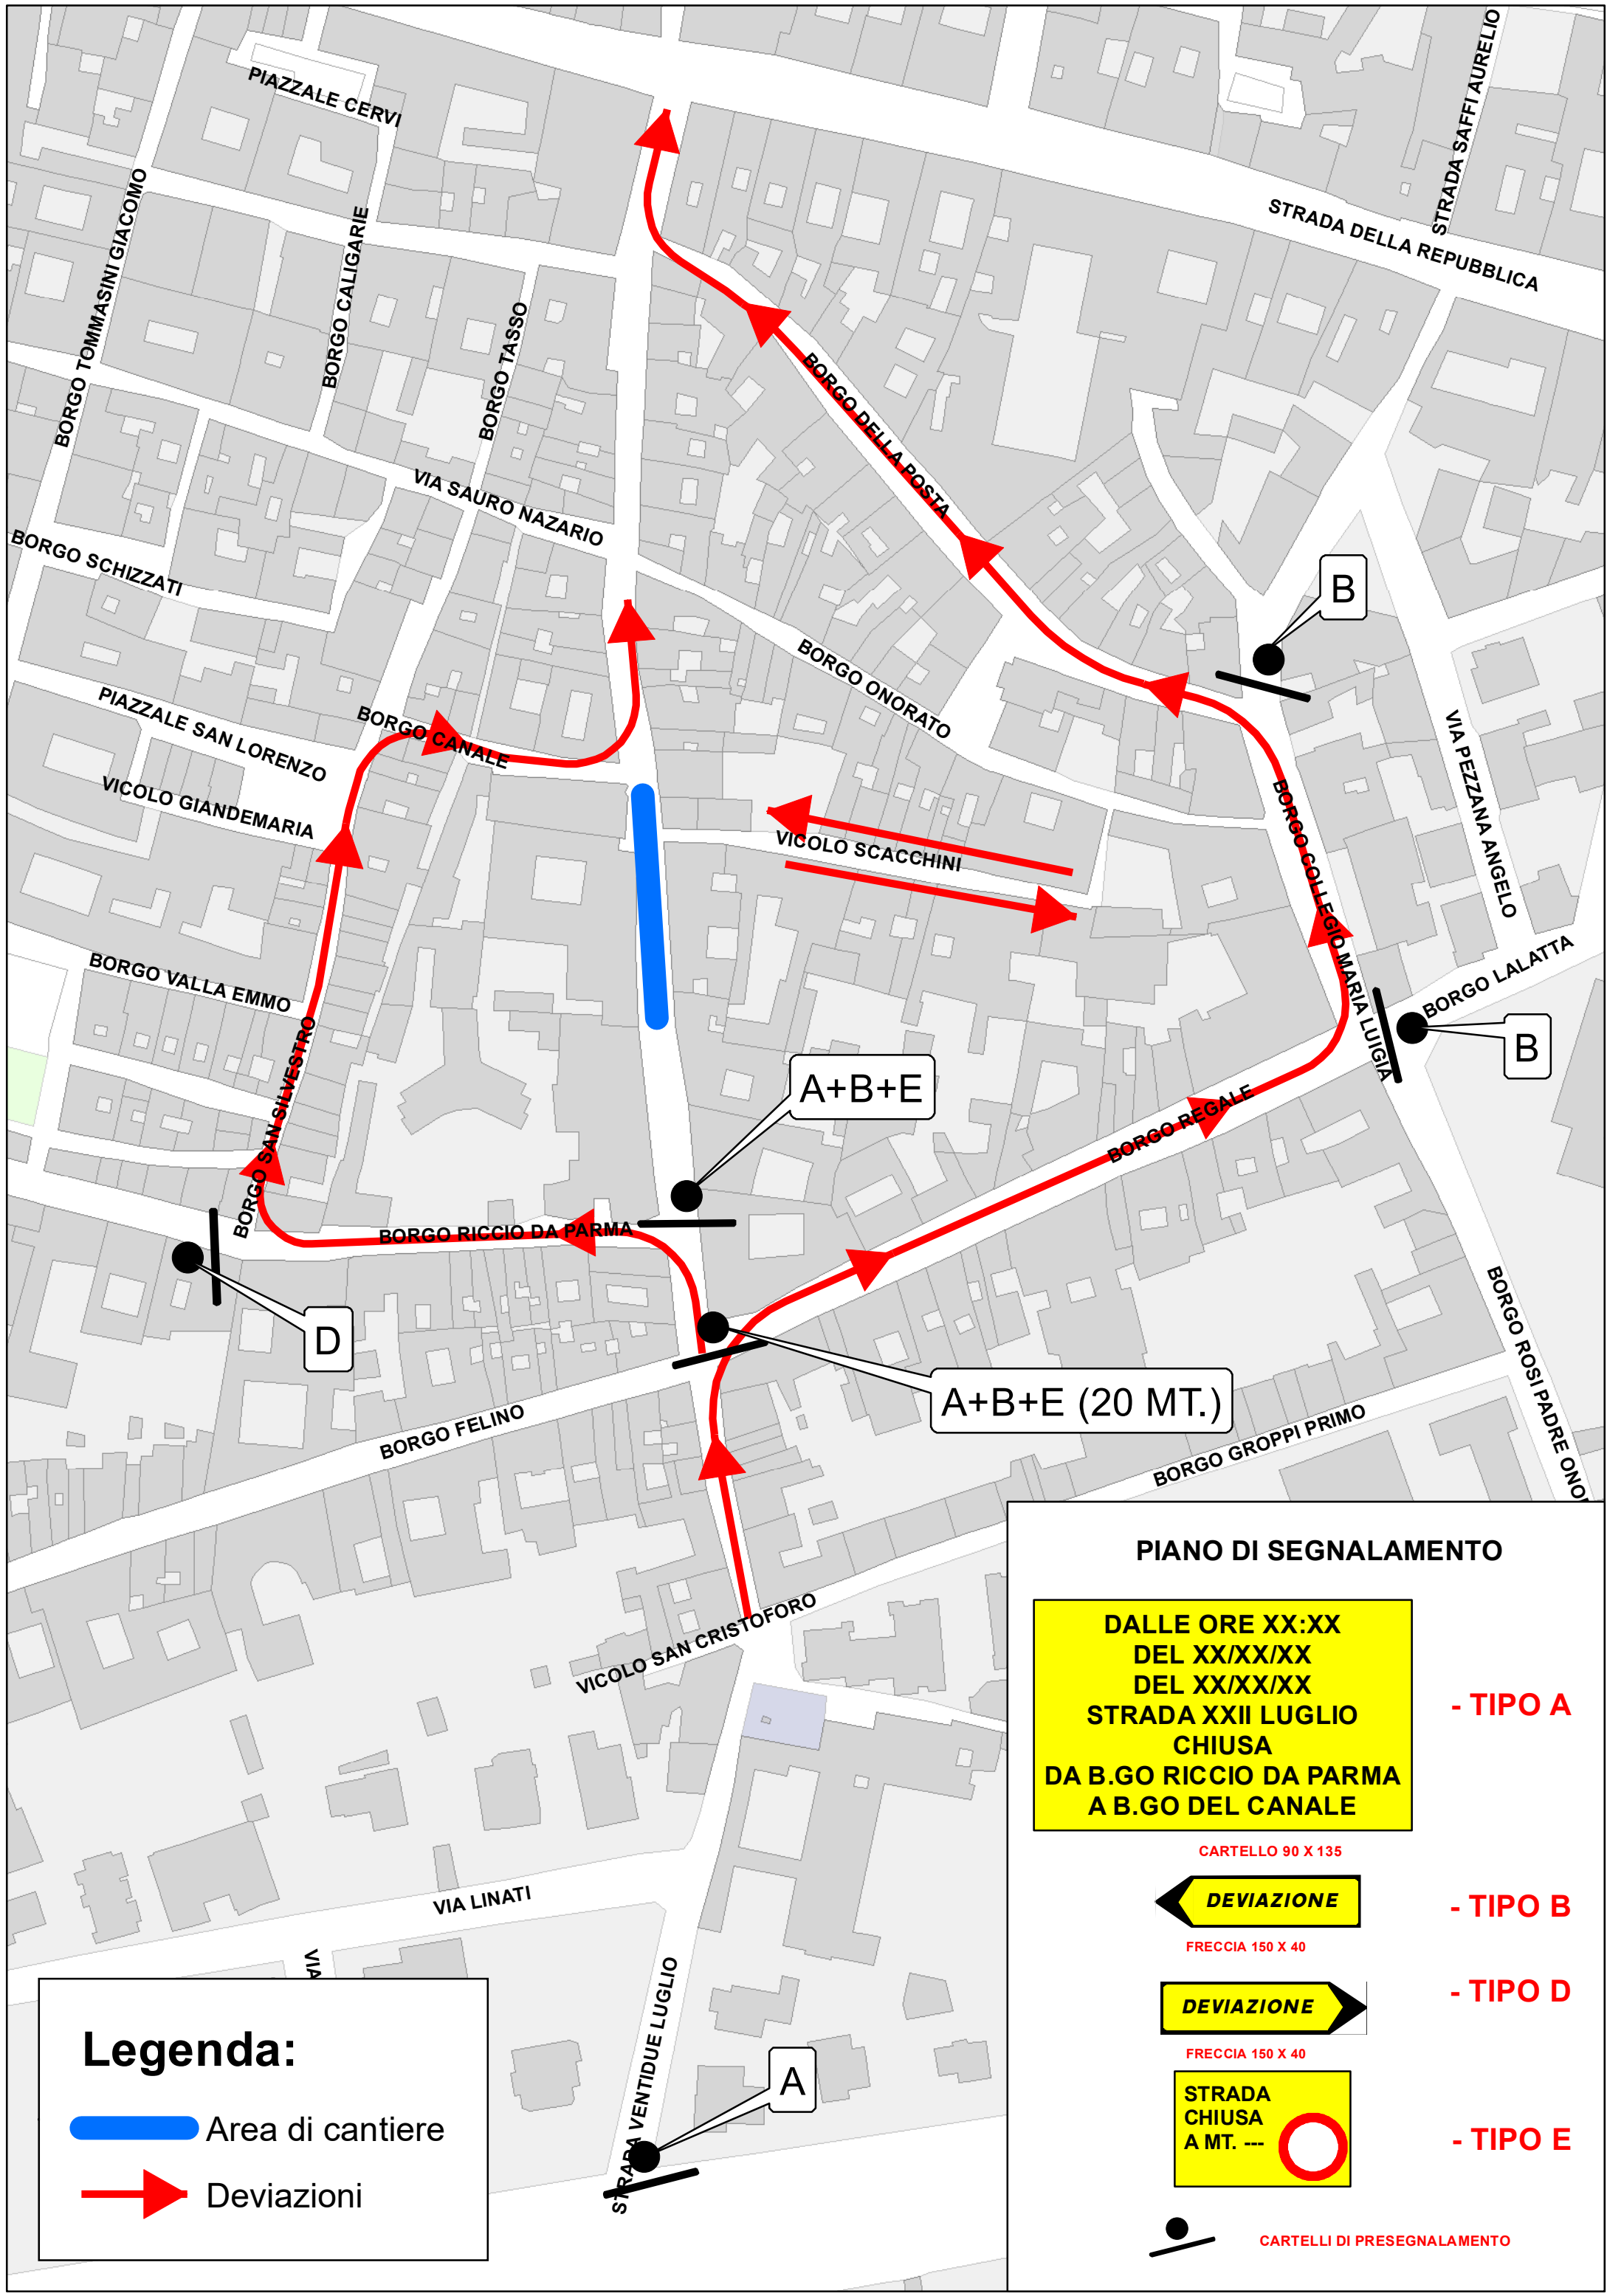

Legenda:

-  Area di cantiere
-  Deviazioni

PIANO DI SEGNALAMENTO

DALLE ORE XX:XX
DEL XX/XX/XX
DEL XX/XX/XX
STRADA XXII LUGLIO
CHIUSA
DA B.GO RICCIO DA PARMA
A B.GO DEL CANALE

CARTELLI 90 X 135



FRECCIA 150 X 40



FRECCIA 150 X 40



CARTELLI DI PRESEGNALAMENTO

- TIPO A

- TIPO B

- TIPO D

- TIPO E