



**Finanziato
dall'Unione europea**
NextGenerationEU



**Dipartimento
per lo sport**

PIANO NAZIONALE DI RIPRESA E RESILIENZA - PNRR Finanziato dall'Unione Europea Next Generation EU
SPORT M5 C2 3.1 Cluster 1



COMUNE DI PARMA
Settore lavori pubblici
e Sismica

Realizzazione di un nuovo impianto sportivo **LA PALESTRA PER TUTTI**

in localita' Moletolo, Via Luigi Anedda
CUP I95B22000080006 CIG 955307467

il Responsabile Unico del Procedimento: **Arch. Emilia Pedrelli**



Impresa Esecutrice:



GRENTI S.p.A.
Via Guglielmo Marconi, 6
43040 Solignano Parma Italia
tel +39 0525 54542
info@grenti.it

Progettisti:



Società di ingegneria
Str. Cavagnari, 10 - 43126 PARMA - Italy
Tel. 0521/986773 Fax 0521/988836
info@aierre.com



Collaboratori:



Studio Ing Giampaolo Vecchi
Consulenza e progettazione
impianti elettrici ed illuminazione
Via Mazzini, 22 43013 Langhirano PR



STUDIO TECNICO Q.S.A.
Via Sicuri 60/A 43124 Parma
Tel. 0521 257377
studioqsa@studioqsa.it



Studio Ingegneria Dalmonte
Consulenza e progettazione
impianti meccanici
Via T. Tasso, 2 - 40033
Casalecchio di Reno BO

PROGETTO DEFINITIVO

ELABORATO N°

OGGETTO

ARCHITETTONICI

PD.AS.AR.12

TITOLO

ABACO PAVIMENTAZIONI ESTERNE


SCALA

DATA


20.07.2023

Rev.	Data	Descrizione	Redatto	Verificato	Approvato
rev. 0	20.07.2023	emissione	Valenti	Bonati	Bonati
rev. 1					
rev. 2					
rev. 3					
rev. 4					

Il presente elaborato è tutelato dalle leggi sul diritto d'autore. E' fatto divieto a chiunque di riprodurlo anche in parte se non per fini autorizzati.

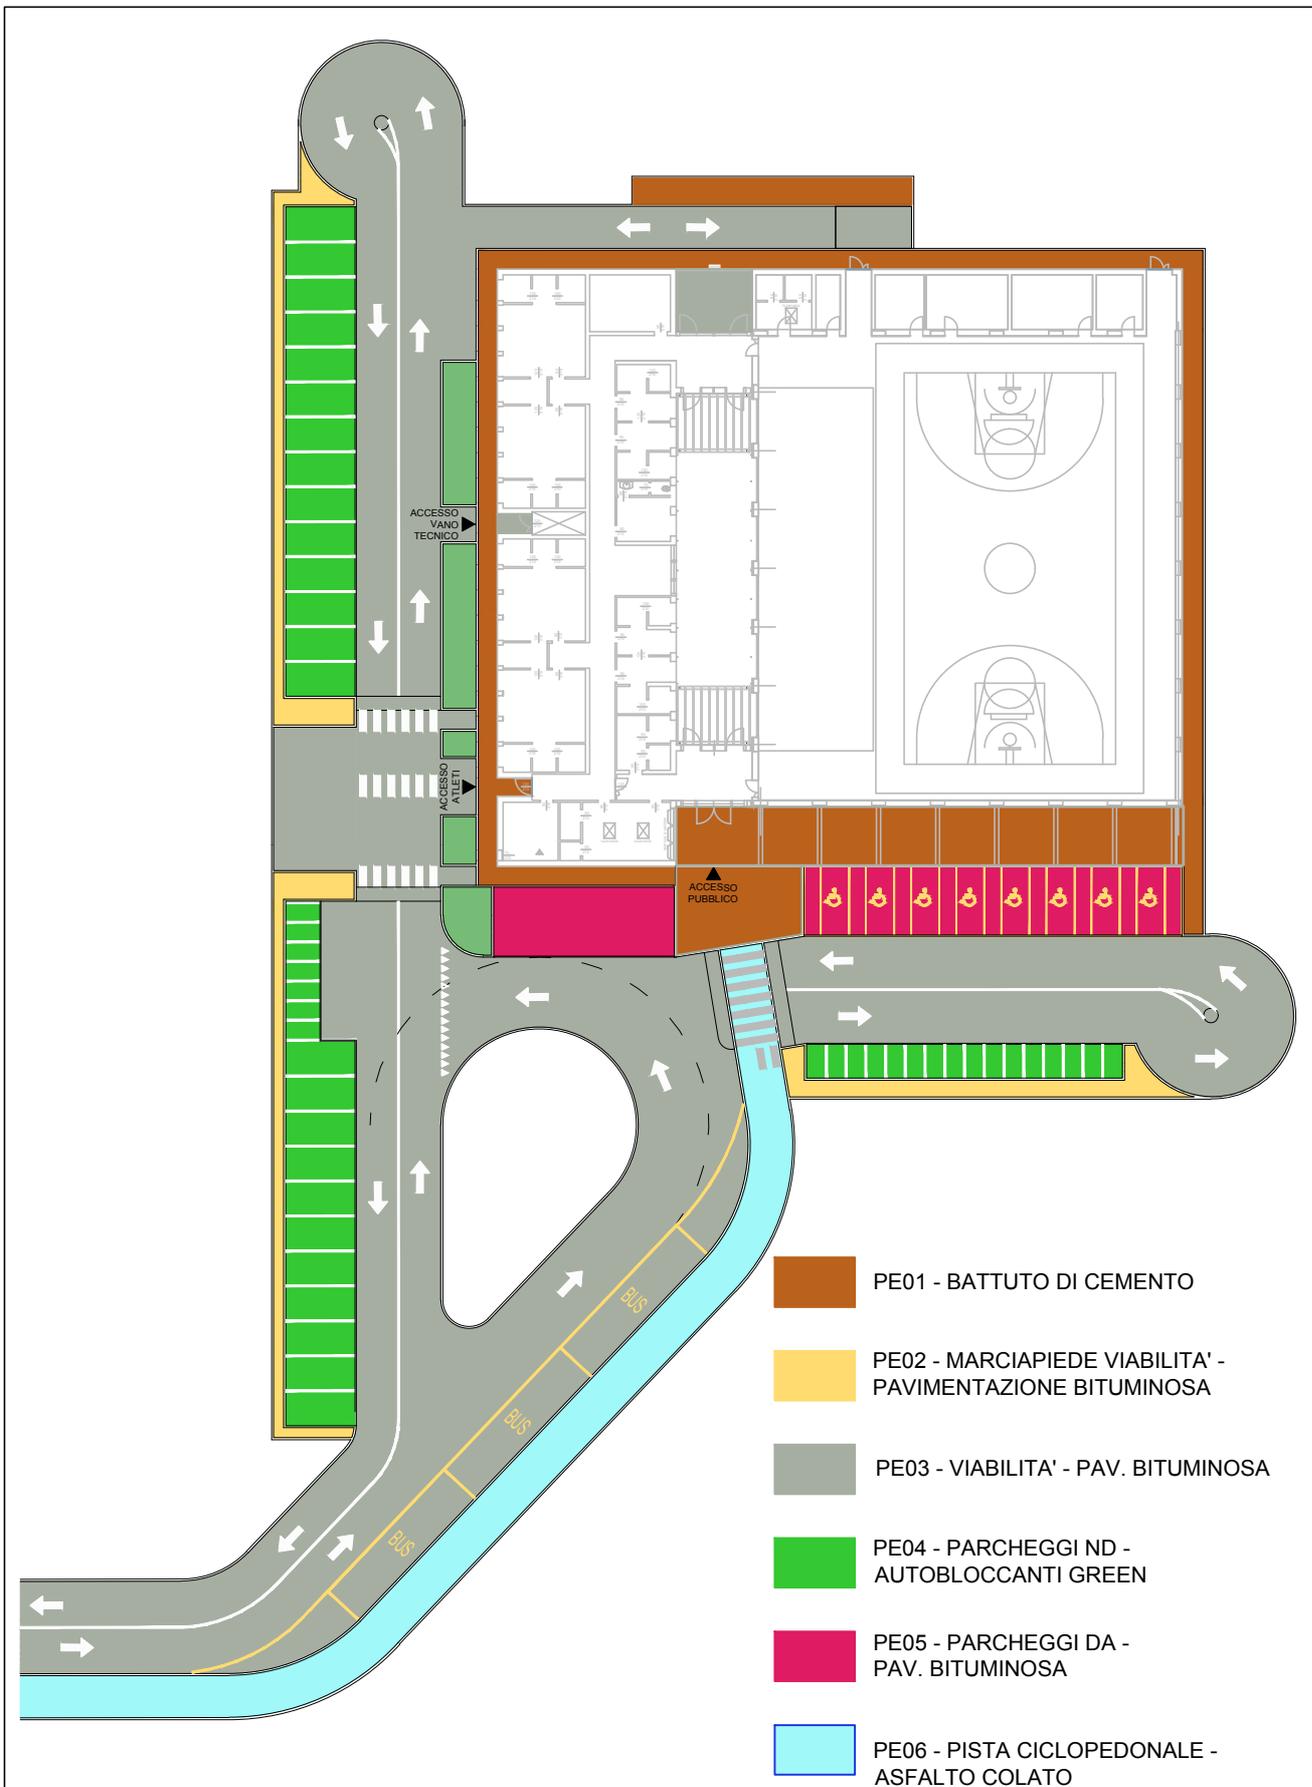

RIFERIMENTO PAVIMENTAZIONI ESTERNE

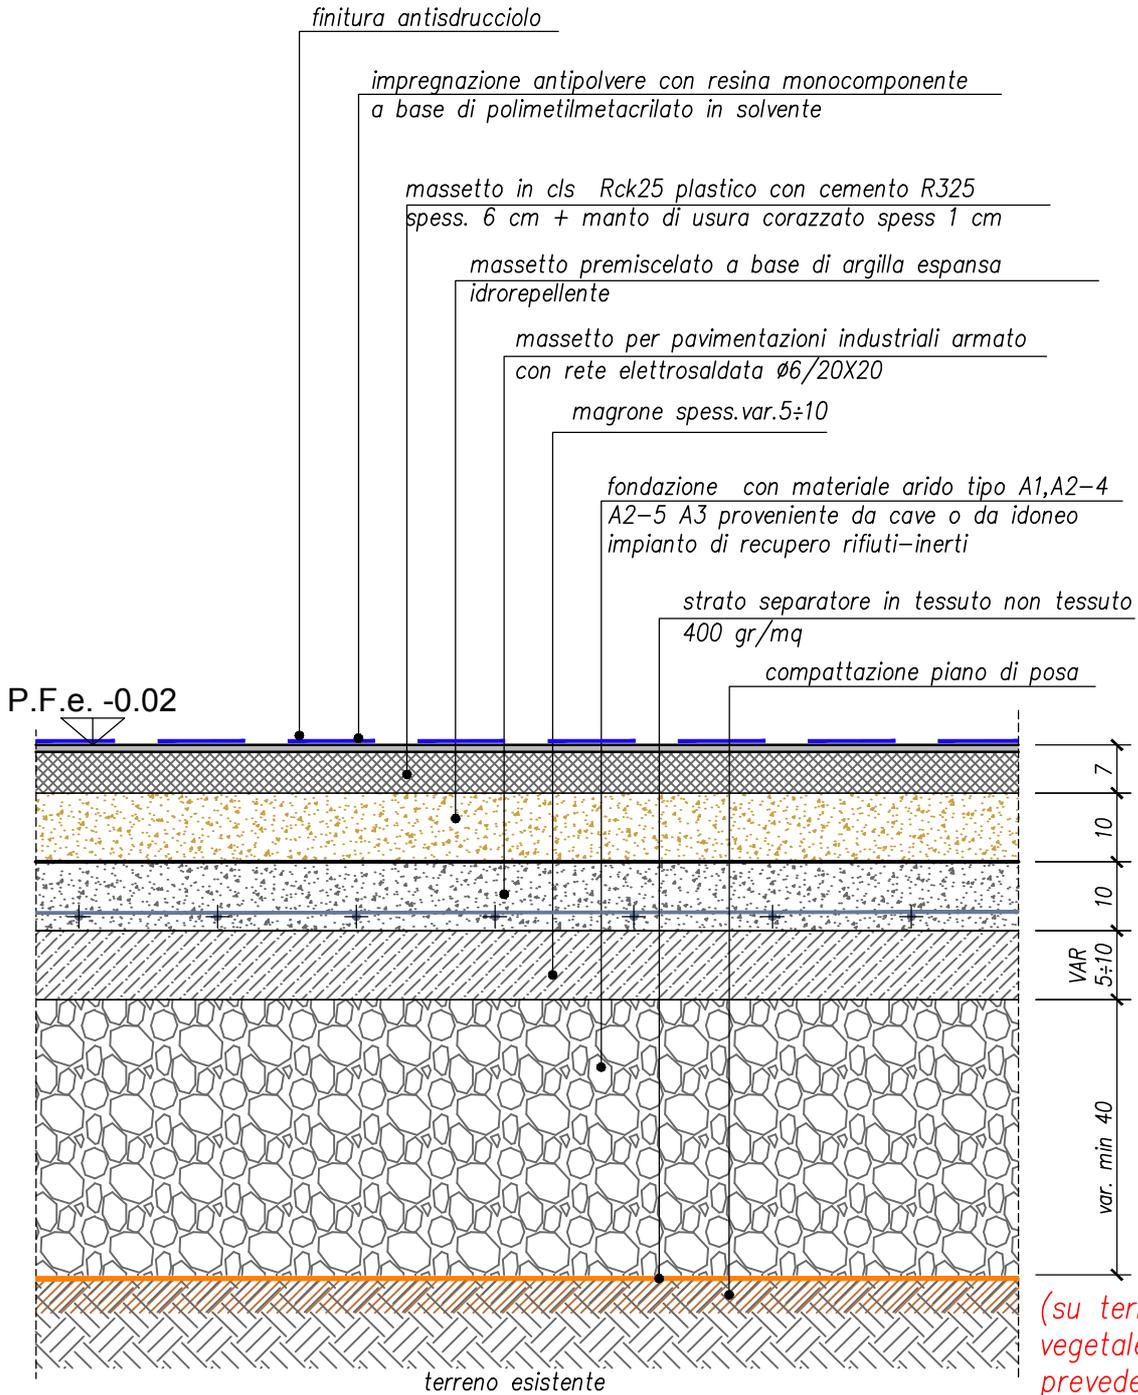


(su terreno vegetale prevedere uno scotico minimo pari a 40 cm)

PE01

SCALA 1:10

ESTERNO MARCIAPIEDE PERIMETRALE EDIFICIO

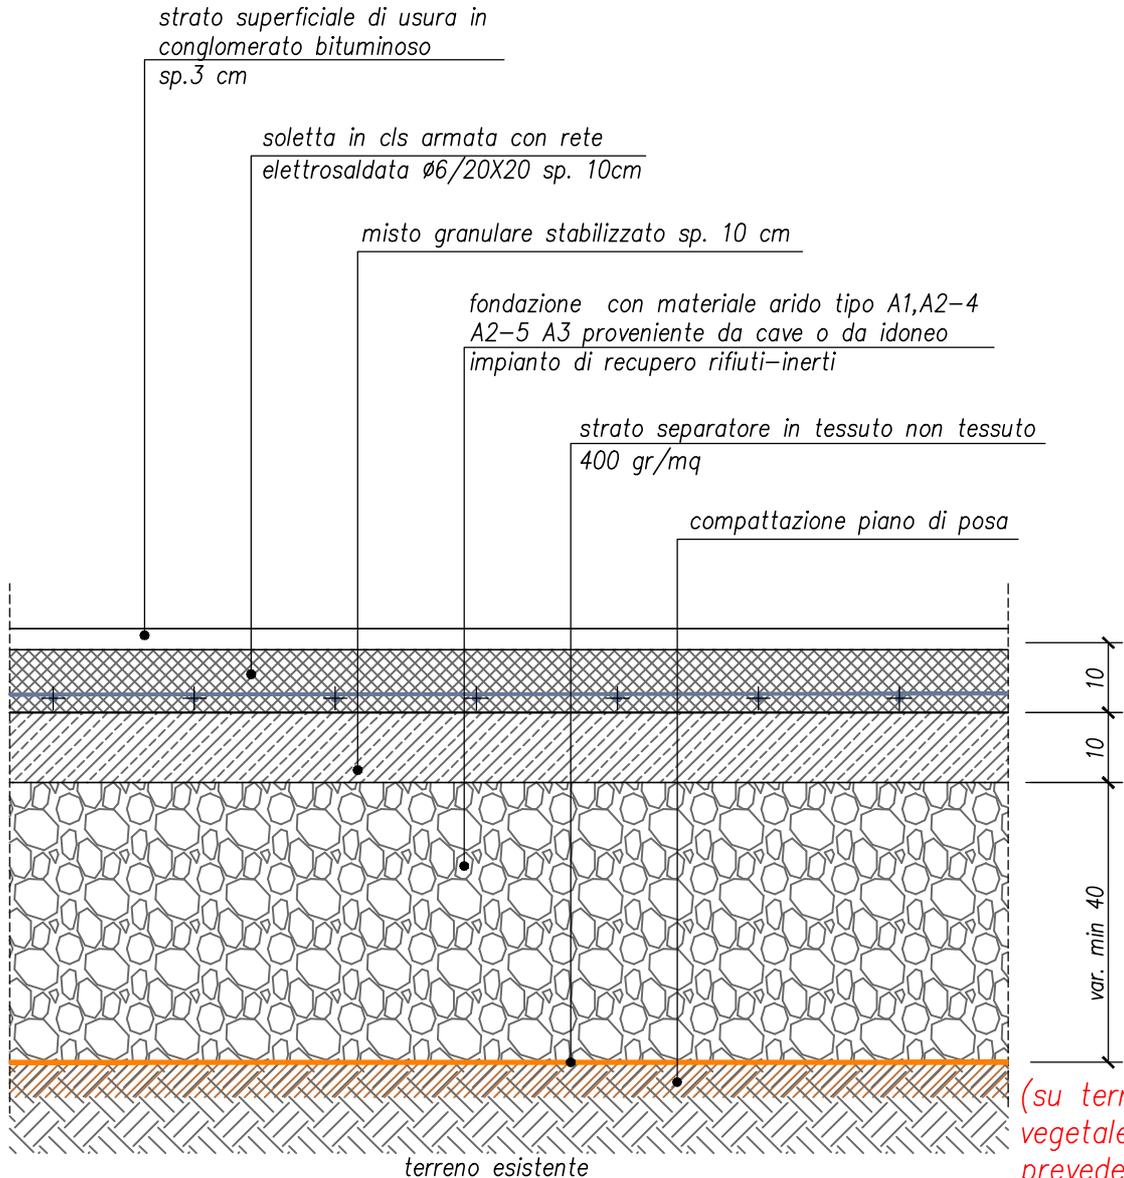


(su terreno vegetale prevedere uno scotico minimo pari a 40 cm)

PE02

SCALA 1:10

MARCIAPIEDE VIABILITA'

Tattamento superficiale con emulsione bituminosa e stesa di sabbia silicea

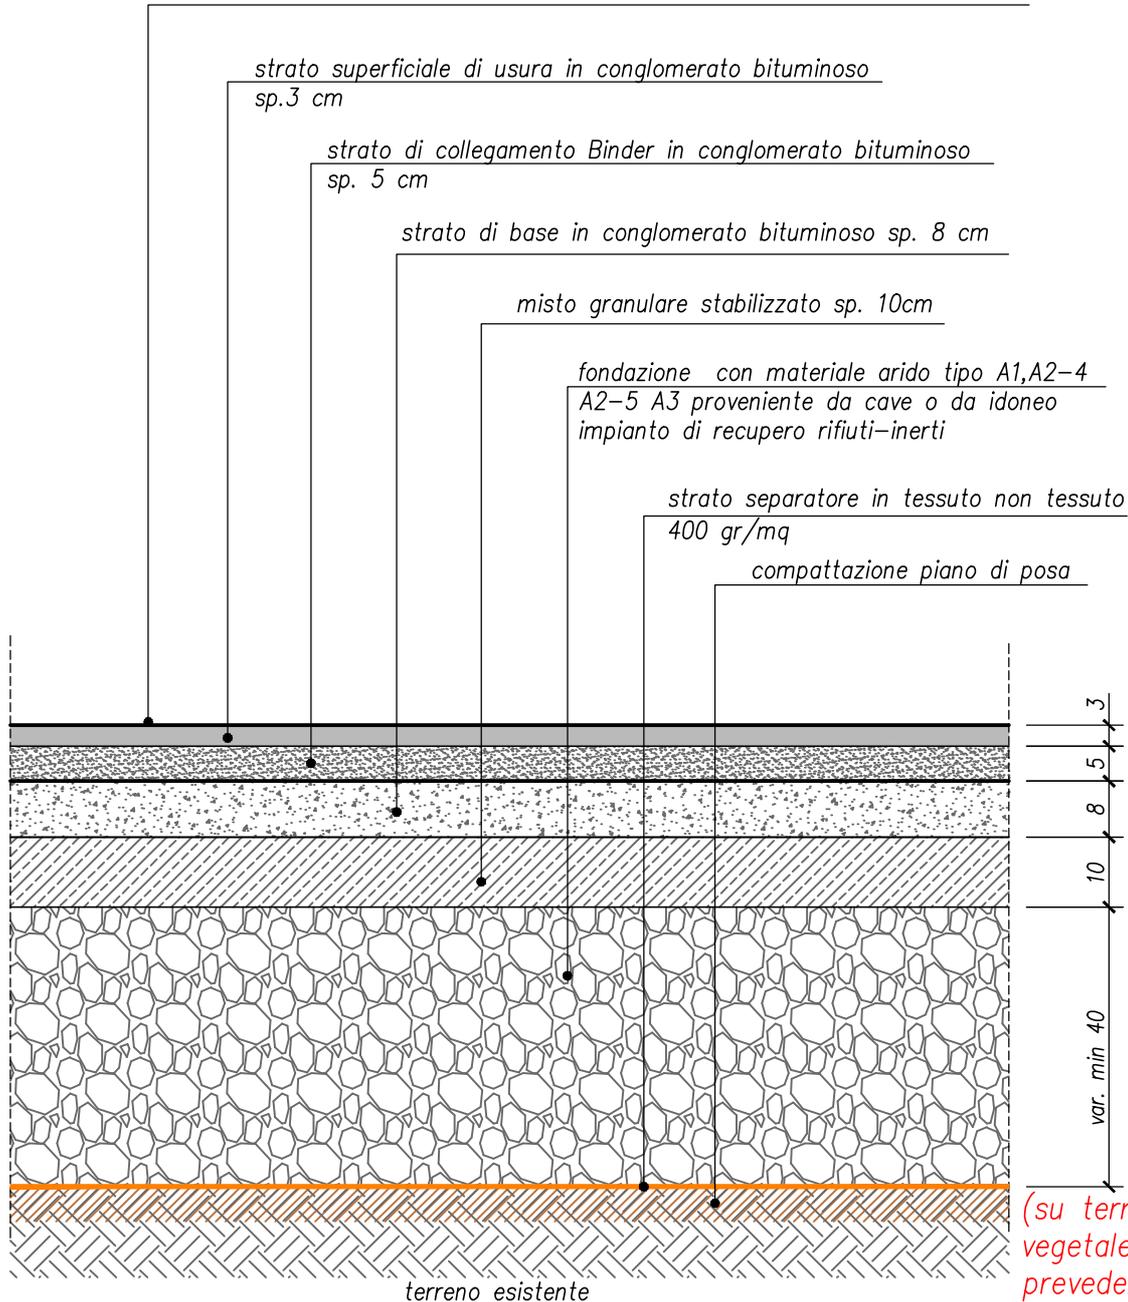


(su terreno vegetale prevedere uno scotico minimo pari a 40 cm)

PE03

SCALA 1:10

PAVIMENTAZIONE STRADALE

pavimento in autobloccanti in cemento tipo "GREEN" con riempimento dei vuoti con sabbia limosa (pavimentazione parcheggi con indice SRI ≥ 76)

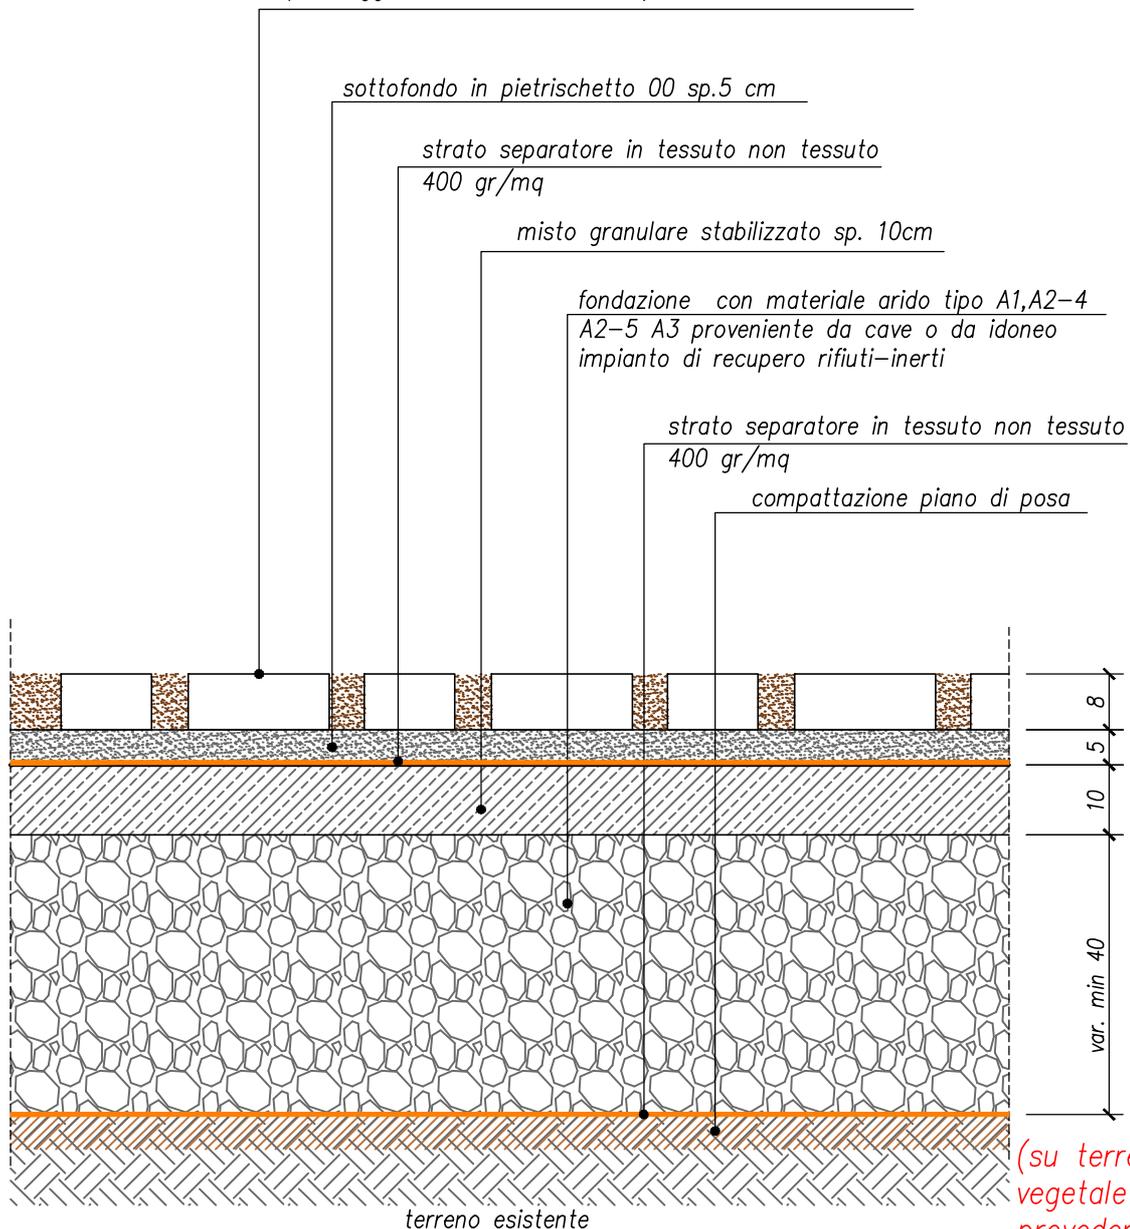


(su terreno vegetale prevedere uno scotico minimo pari a 40 cm)

PE04

SCALA 1:10

PARCHEGGI ND

Trattamento superficiale con emulsione bituminosa e stesa di sabbia silicea
(pavimentazione parcheggi con indice SRI ≥ 76)

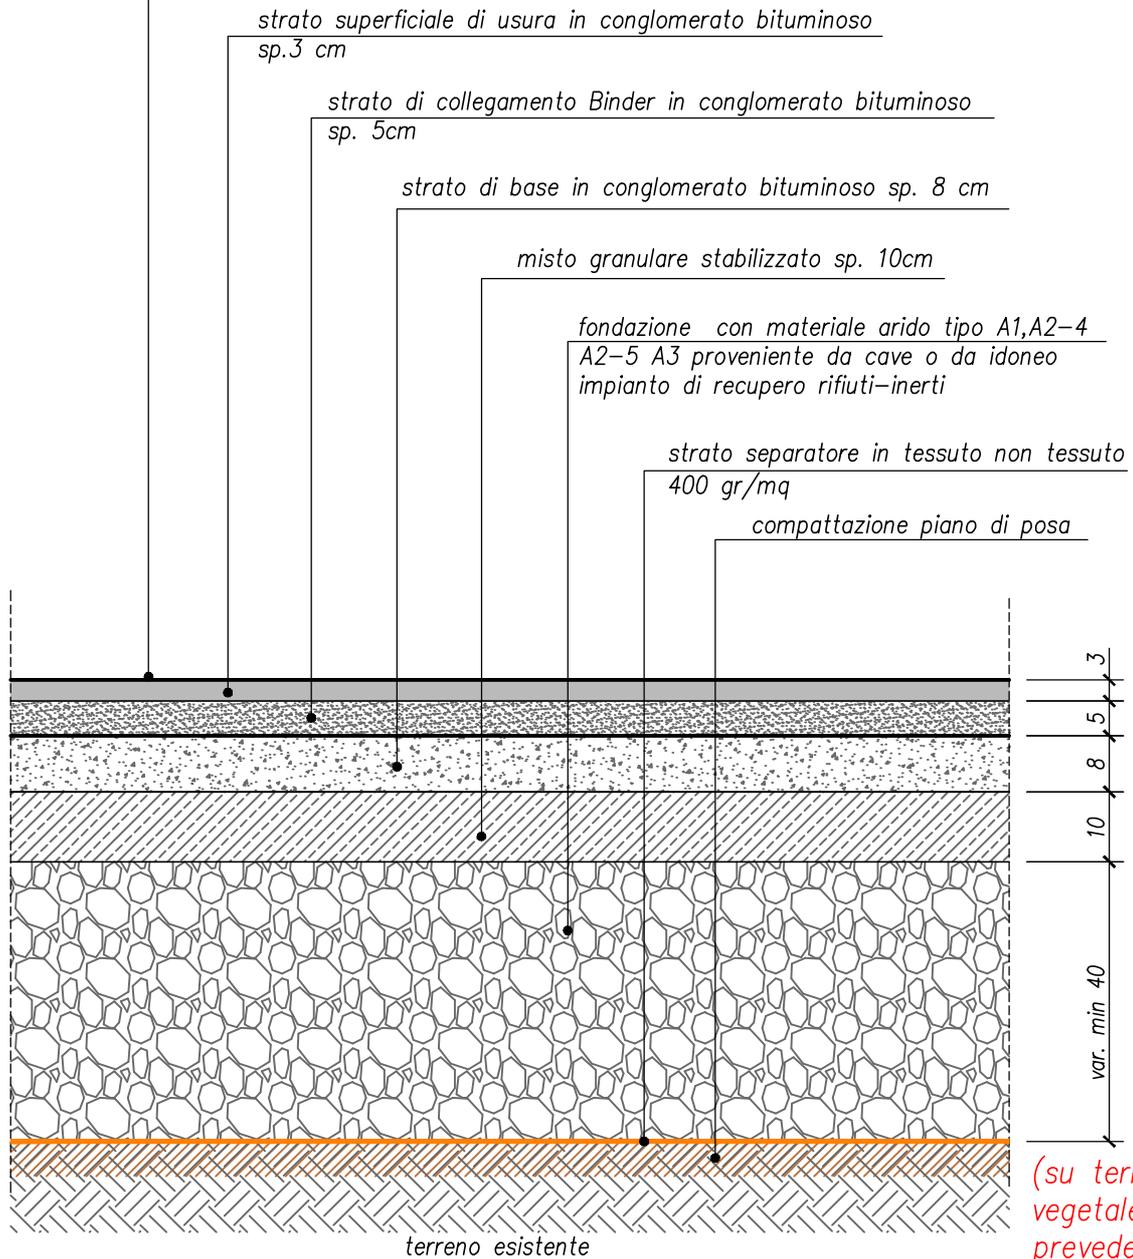


(su terreno vegetale prevedere uno scotico minimo pari a 40 cm)

PE05

SCALA 1:10

PARCHEGGI DA

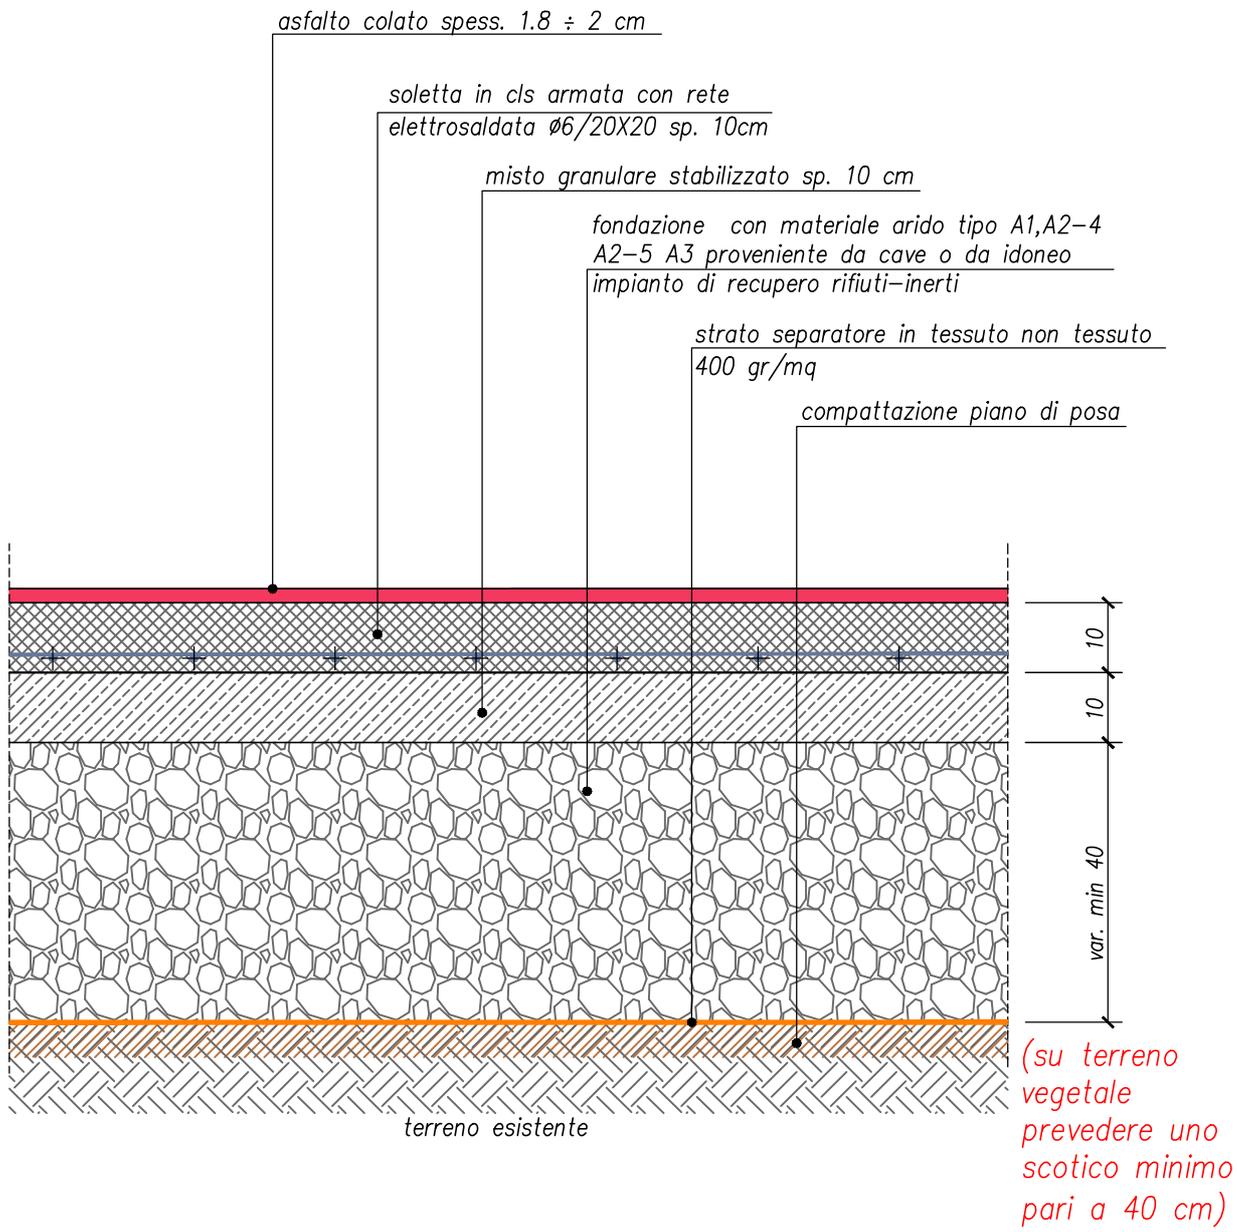

PE06

SCALA 1:10

PISTA CICLOPEDONALE