

**Area di cantiere
Strada CHIUSA**

**CANTIERE CHIUSURA
VIALE VITTORIA
PIANO DI SEGNALAMENTO**

**DAL ---- AL ----
VIALE VITTORIA
DA STR. DEL QUARTIERE
CHIUSA**

- TIPO A

**DEVIAZIONE VEICOLI
DIRETTI P.LE S. CROCE**

CARTELLO 90 X 135



- TIPO B

FRECCIA 150 X 40




- TIPO C

FRECCIA 150 X 40



- TIPO D

CARTELLO 90 X 135

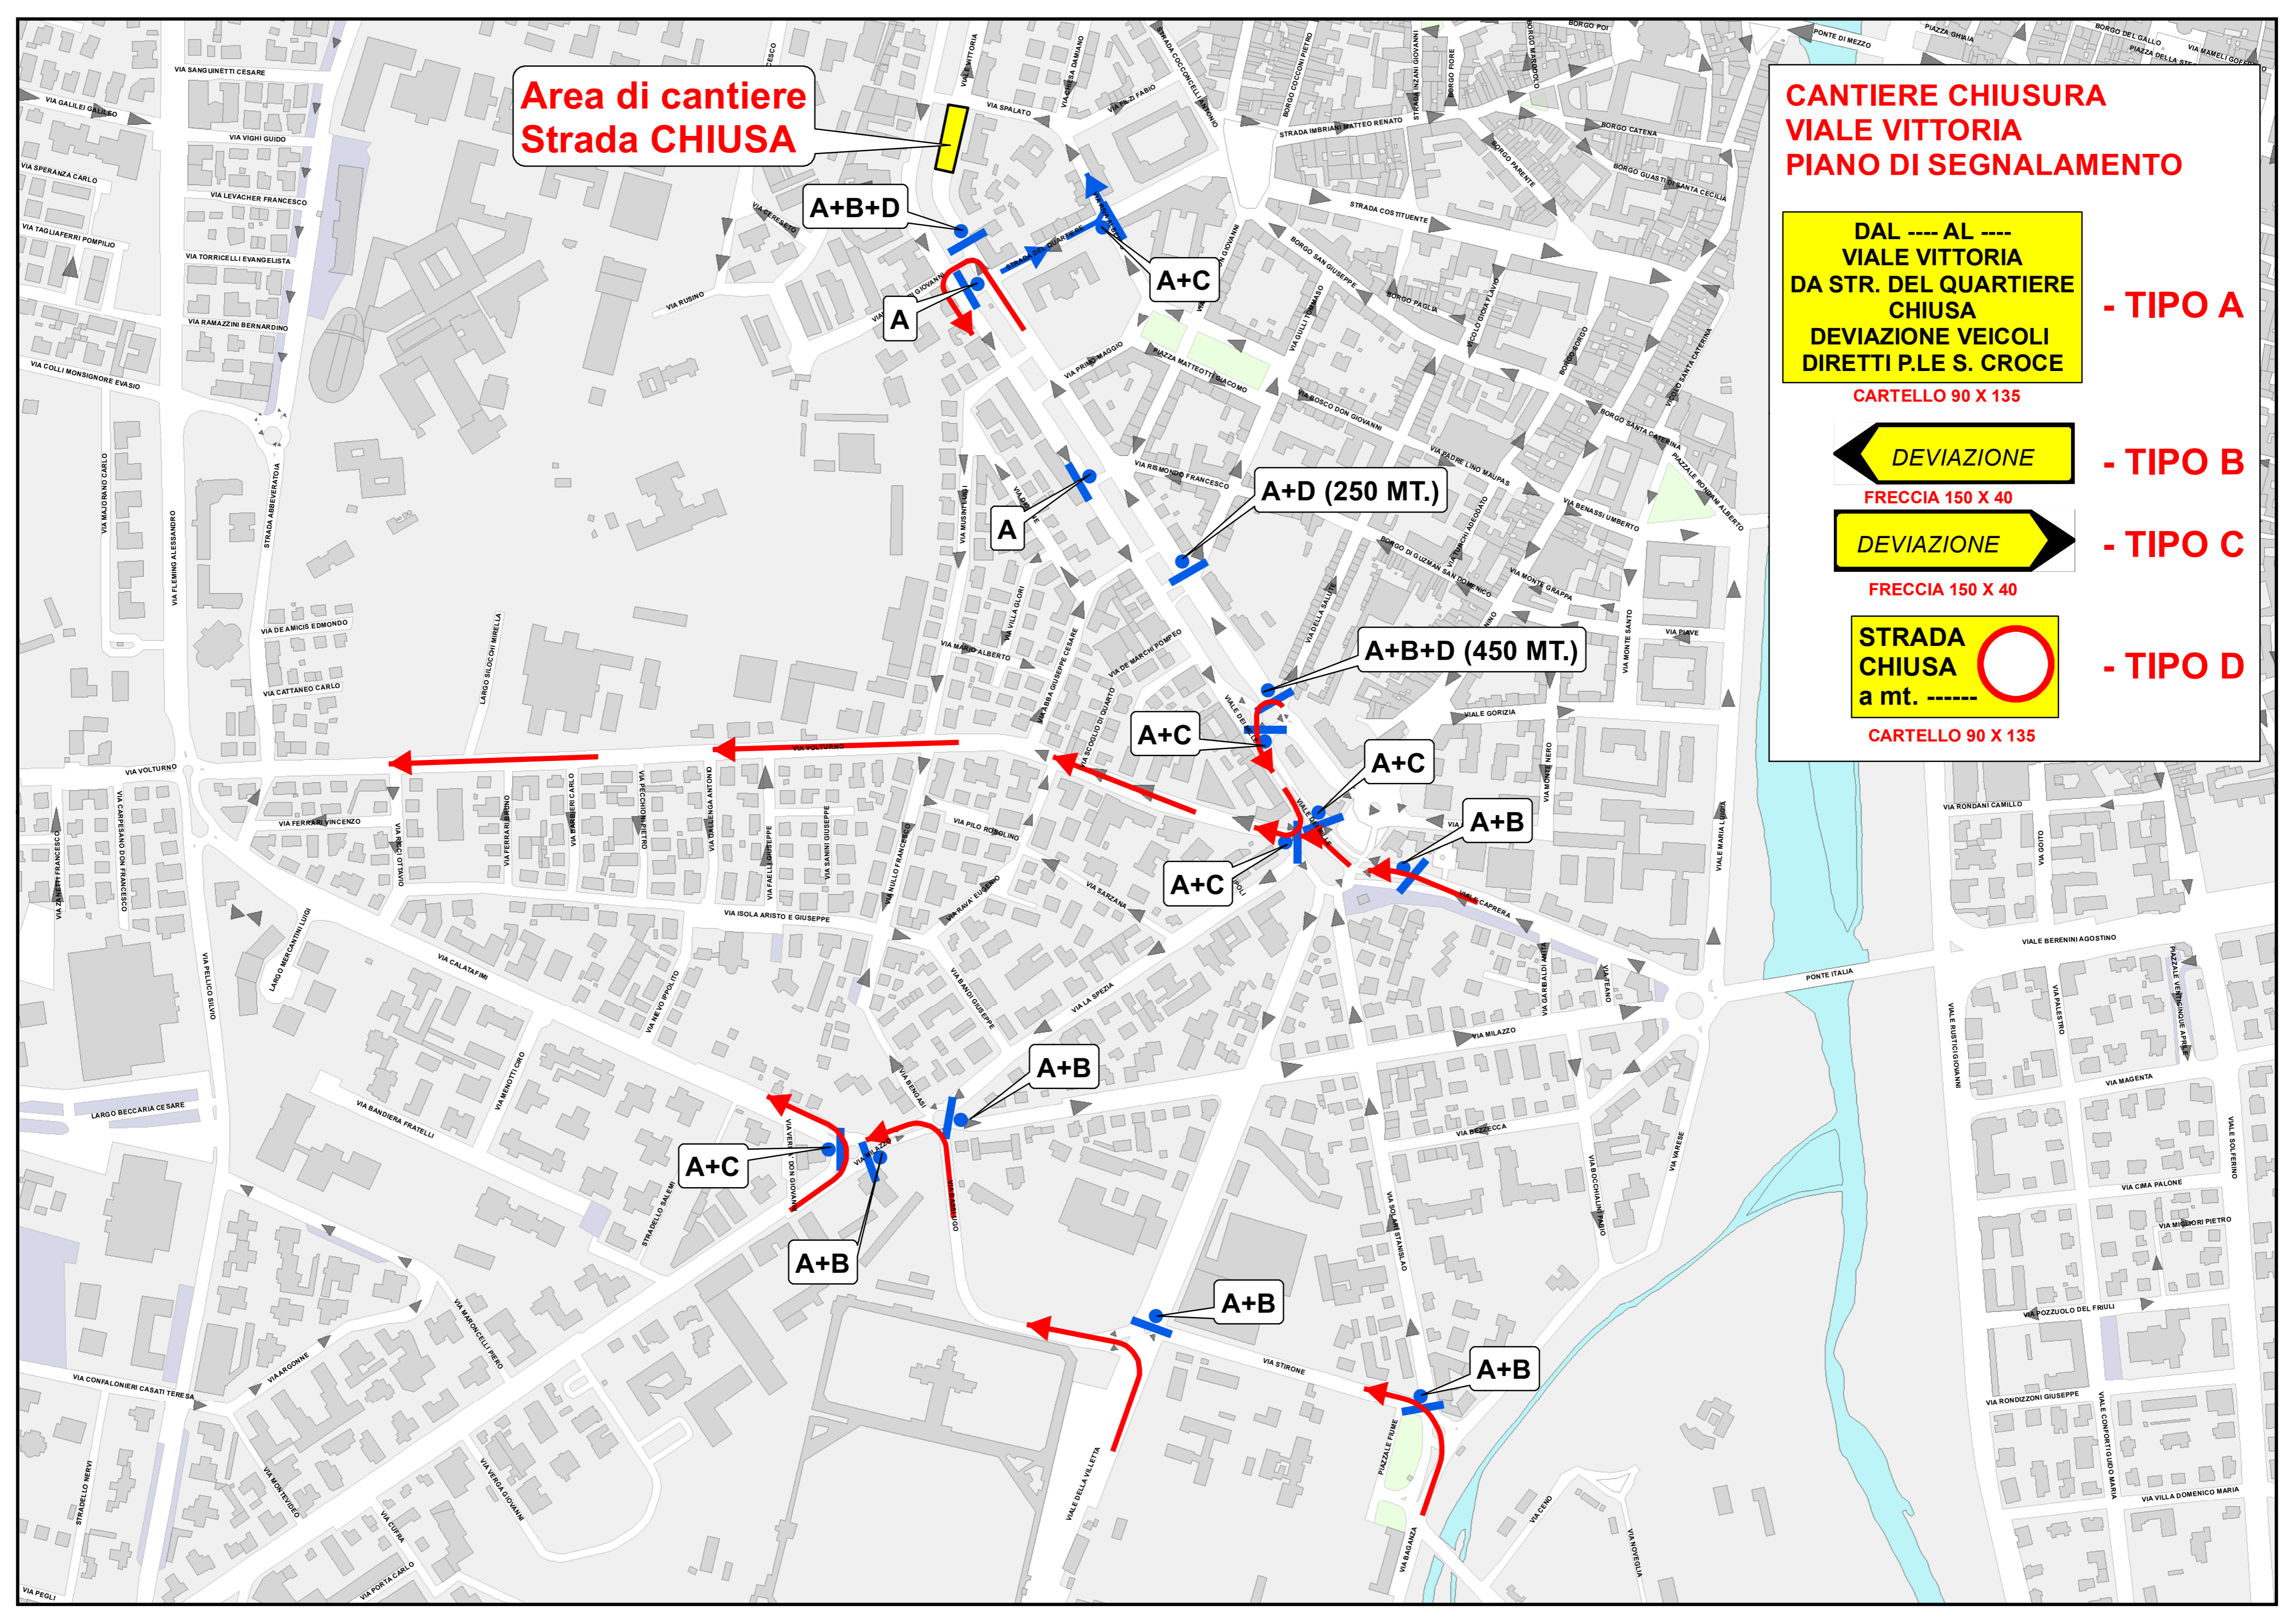

A+B+D

A+C

A

A+D (250 MT.)

A

A+B+D (450 MT.)

A+C

A+C

A+B

A+C

A+B

A+C

A+B

A+B

A+B